

Stopa SF1
(18 szt.)
skala 1:25

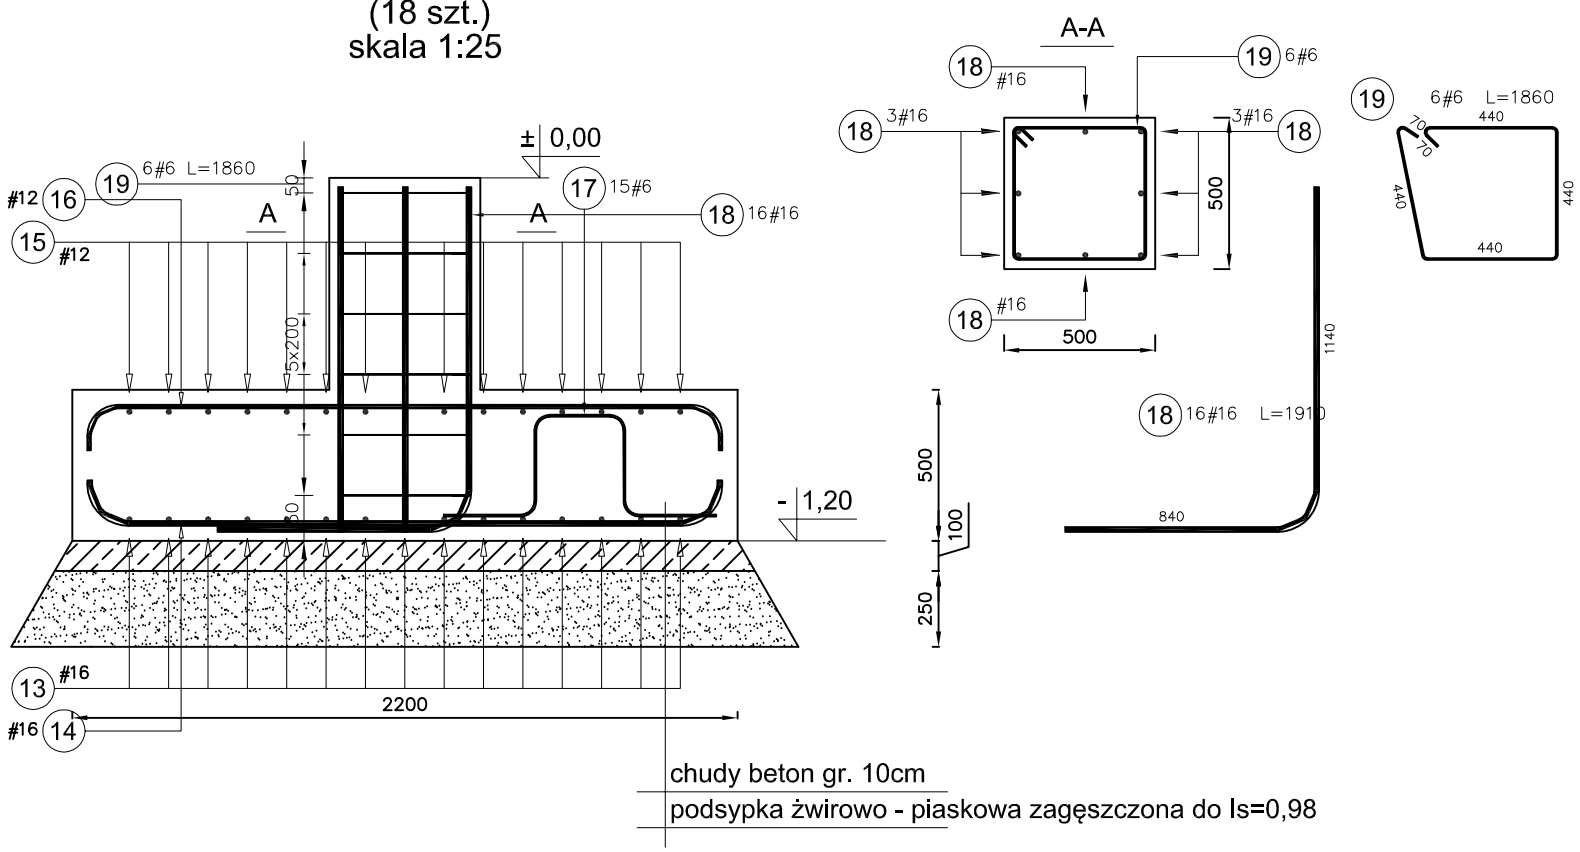


Zestawienie stali dla 1 stopy SF1

Poz.	Stal # A-IIIN	Długość (mm)	Liczba: w elemencie	Liczba: elementów	Liczba: ogółem	Długość łączna (m) A-IIIN: # 6	# 12	# 16
13	16	2430	15	1	15			36,45
14	16	2430	15	1	15			36,45
15	12	2240	15	1	15		33,60	
16	12	2240	15	1	15		33,60	
17	6	1480	15	1	15	22,20		
18	16	1910	16	1	16			30,56
19	6	1860	6	1	6	11,16		
Długość wg średnic (m)						33,36	67,20	103,46
Masa 1 m pręta (kg/m)						0,22	0,89	1,58
Masa łączna wg średnic (kg)						7,41	59,67	163,47
Masa łączna wg gatunku stali (kg)						230,55		
Ogółem (kg)						230,55		


zbrojenie dolne

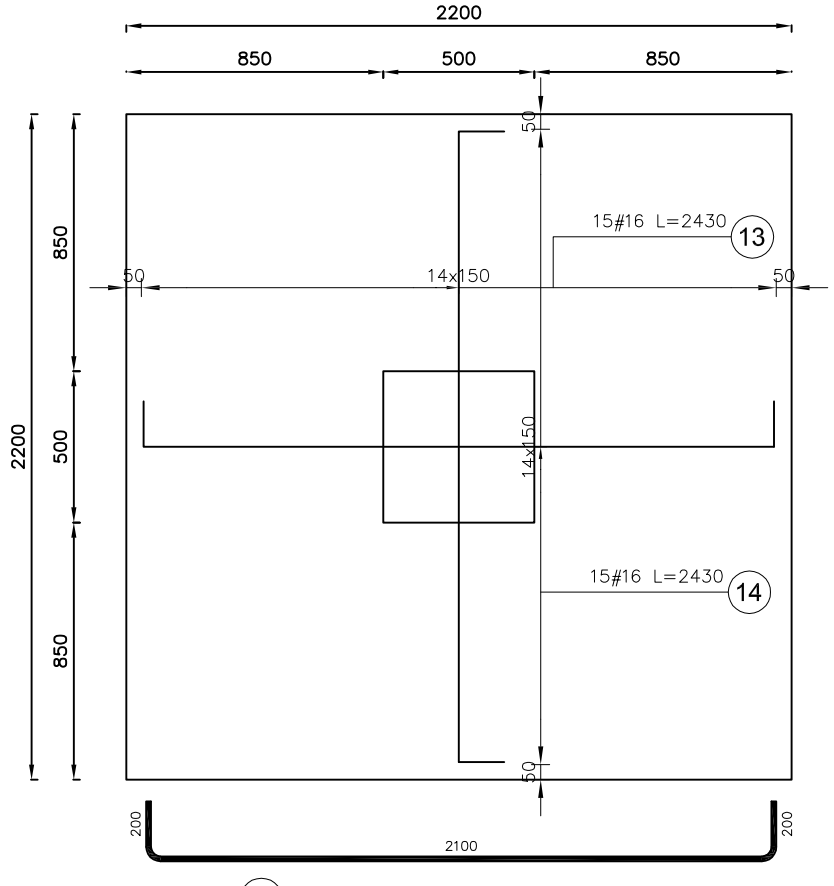

14 15#16 co 150 L=2430

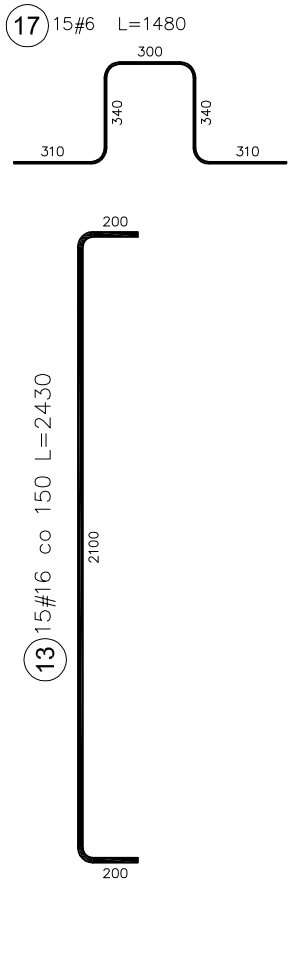

zbrojenie górne

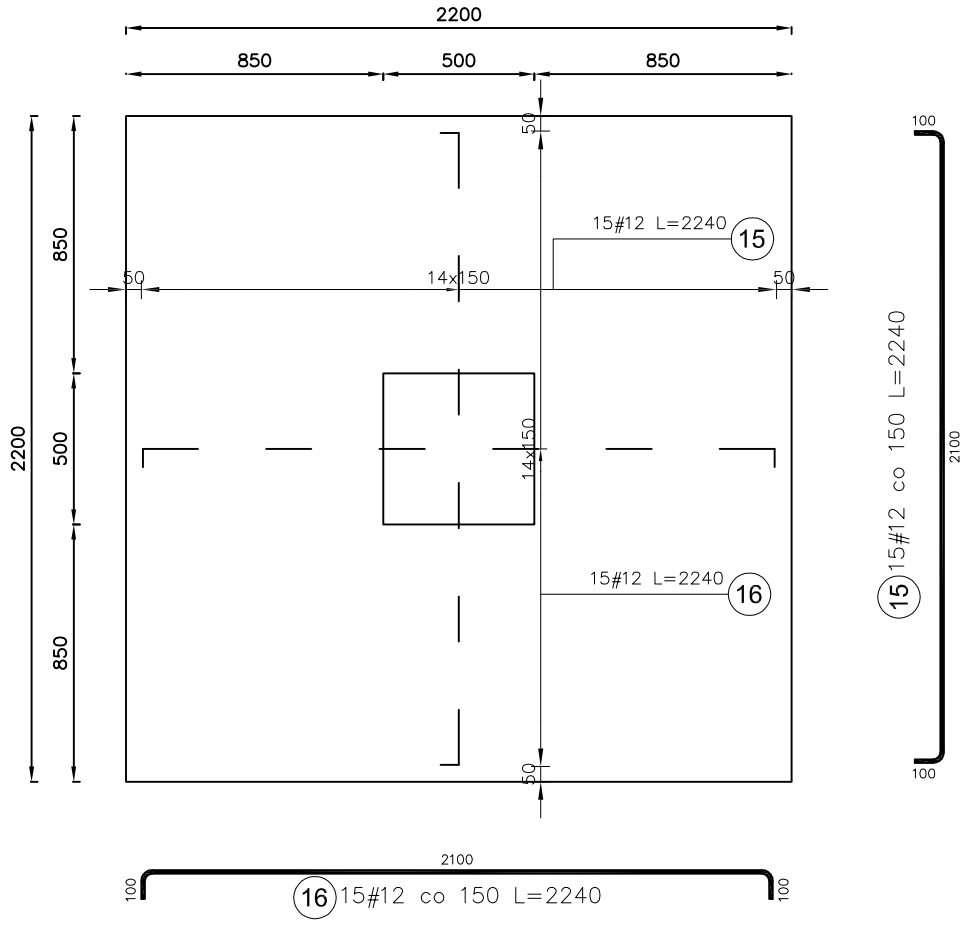

16 15#12 co 150 L=2240

PAWEŁ TIEPŁOW - PRACOWNIA PROJEKTOWA
04-302 Warszawa, ul.Osowska 27 m.5
kom. pracownia: 662-114-245
www.tieplow.com
tieplow@wp.pl

Inwest-Bau
Biuro Projektowo-Budowlane
39-200 Dębica ul. Kawęczyńska 142 A
tel. 0-14 68 16 350
fax. 0-14 68 16 349

PROJEKTANT BRANŻOWY: BPB Inwest BAU ; email: biuro@inwestbau.com ; mobile: 508357079

INWESTOR:
GMINA GRODZISK MAZOWIECKI
ul. Kościuszki 32a, 05-825 Grodzisk Mazowiecki

TEMAT:
Budowa Centrum Aktywizacji i Integracji Społecznej
z ukształtowaniem i zagospodarowaniem na cele kulturalno-edukacyjne oraz
sportowo-rekreacyjne przestrzeni publicznej terenów poprzemysłowych
przy ul. Sportowej w Grodzisku Mazowieckim

PROJEKTANT:	PODPIS:
mgr inż. Wojciech Wolak upr. projektowe PDK/0082/POOK/04	
SPRAWDZIŁ:	PODPIS:
mgr inż. Bogusław Czarnik upr. projektowe 120/99	

BRANŻA:	DATA:
DROGOWA	04.2016r.
FAZA:	SKALA:
PROJEKT BUDOWLANY	1 : 25

NAZWA RYSUNKU:	NR RYSUNKU:
STOPA FUNDAMENTOWA CARPORTU	D5