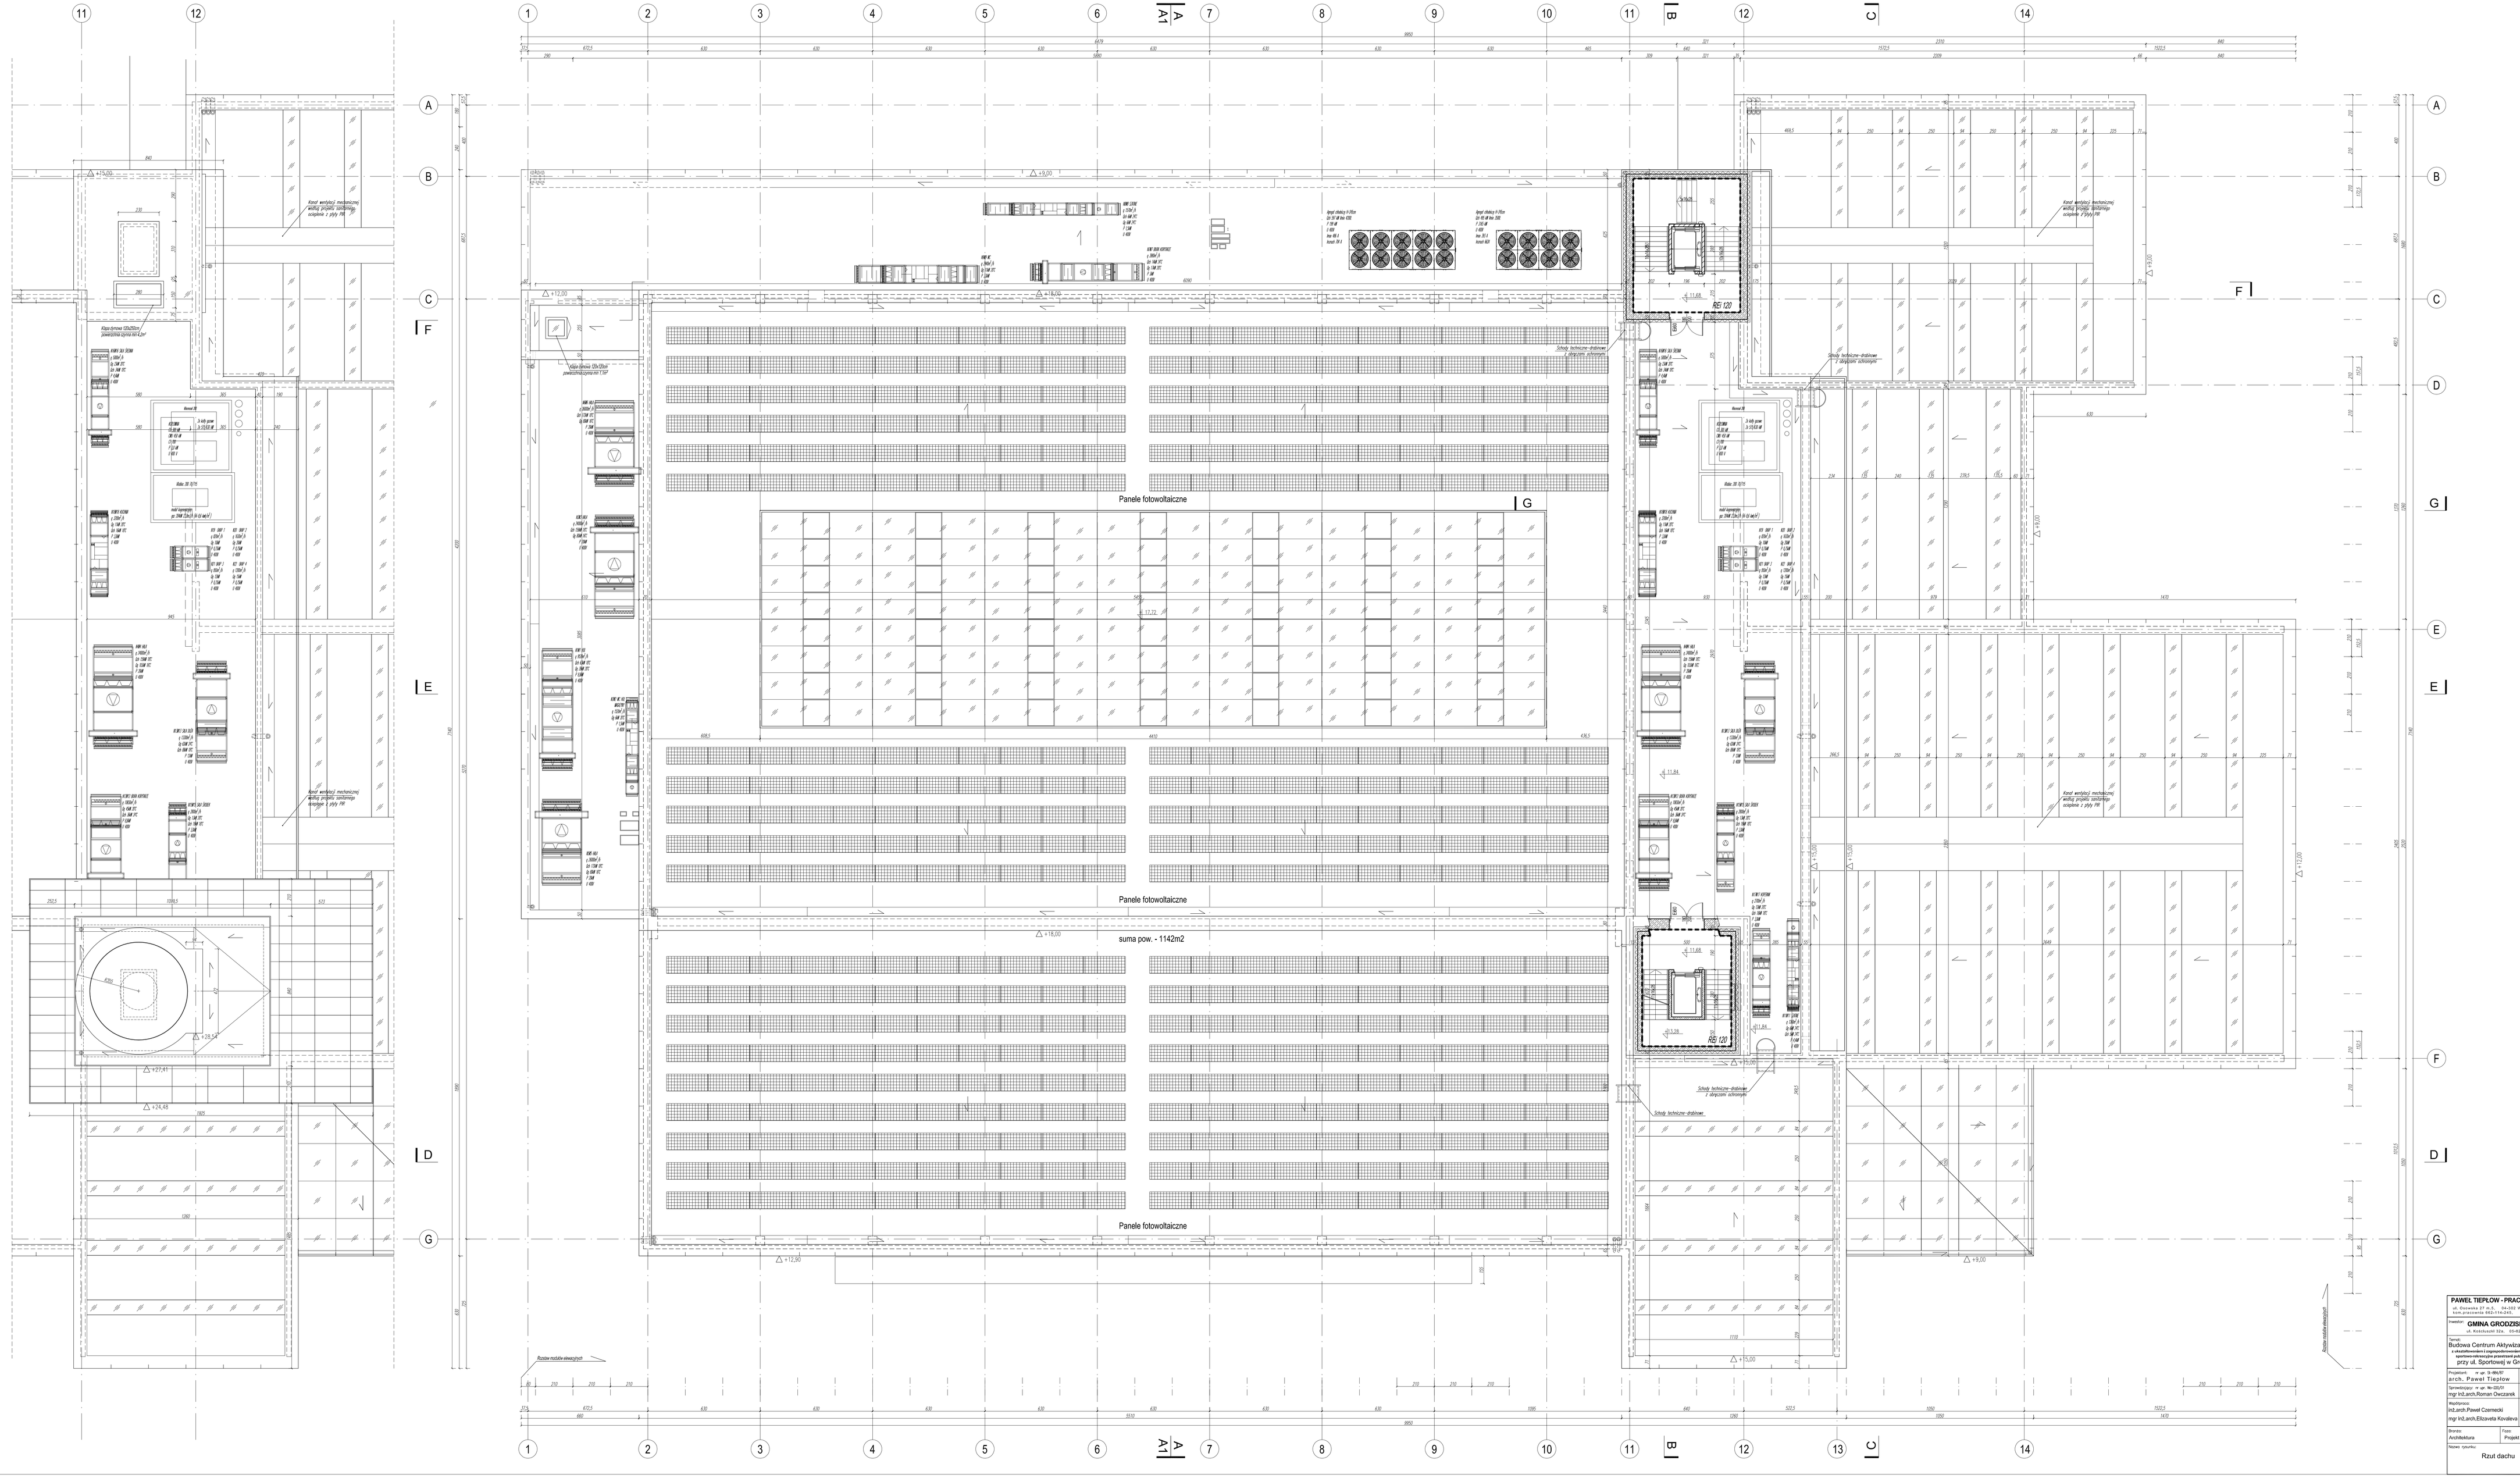

Panele fotowoltaiczne
suma pow. - 1142m2
Panele fotowoltaiczne
Panele fotowoltaiczne
Kanał wentylacji mechanicznej wolnej przestrzeni szczytowej z płyty PW
Szkoły techniczne-drabinowe z obejściem ochronnym
Rzut dachu
PAWEŁ TIEPŁOW - PRACOWNIA PROJEKTOWA
ul. Grzywy 27 lok. 1 05-200 Wołomin
kont. projektanta 692-114-24-93
www.tieplow.com.pl
Zlecenie: GMINA GRODZISK MAZOWIECKI
ul. Kościuszki 32a, 05-825 Grodzisk Mazowiecki
Temat: Budowa Centrum Aktywizacji i Integracji Społecznej z obiektem basenu z zagospodarowaniem w celu kulturalno-edukacyjnym oraz sportowo-rekreacyjnym przeznaczonym publicznej terenu przynależnych przy ul. Sportowej w Grodzisku Mazowieckim
Projektant: mgr inż. S-994/97 arch. Paweł Tiepłow
Sprawdzający: mgr inż. Nr-25/01 mgr inż.arch.Roman Owczarzak
Współpraca: inż.arch.Paweł Czemecki mgr inż.arch.Elizaveta Kovaleva
Branża: Architektura
Fazа: Projekt Budowlany
Data: 04. 2016r.
Nazwa rysunku: Rzut dachu
Skala: 1:100
Nr rysunku: A-4