
Rzut fundamentów

skala 1:100

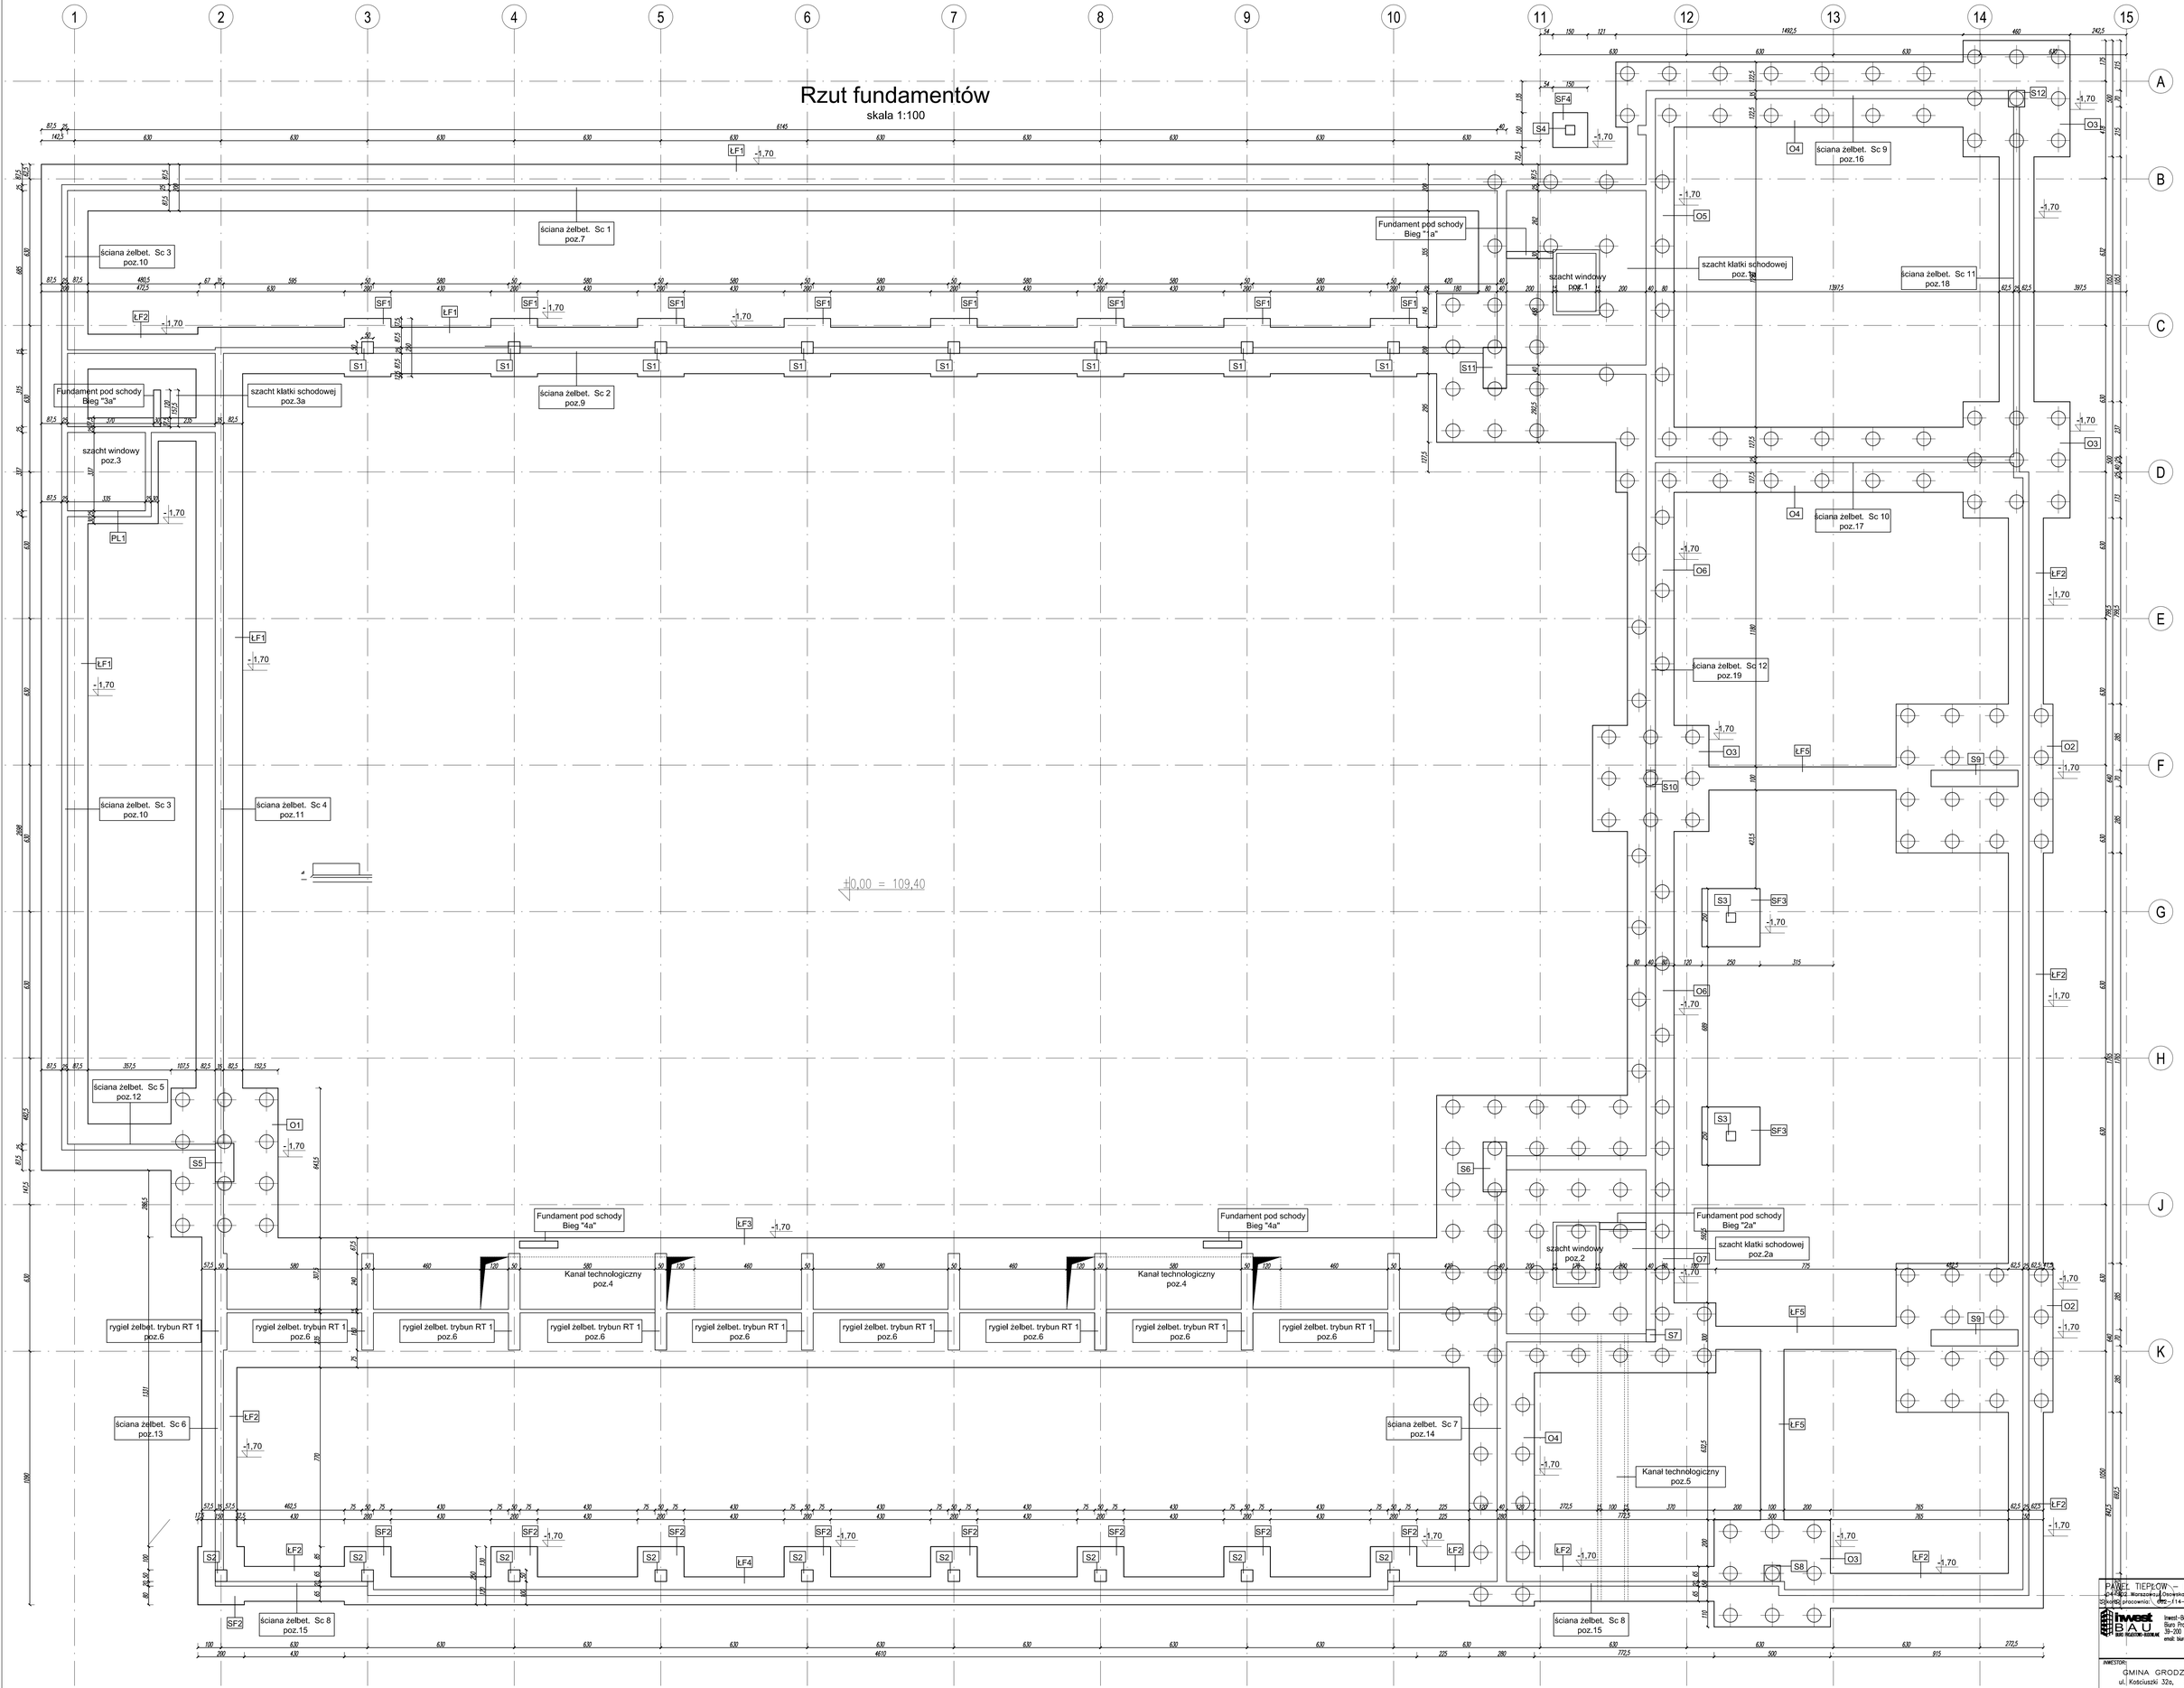

PRACZ. TIEPŁOW. – PRACOWNIA PROJEKTOWA
ul. Kościuszki 32a, 05-825 Grodzisk Mazowiecki
www.tieplow.com
tieplow@wp.pl
tel. 0-14 68 16 350
fax. 0-14 68 16 340

Inwest-Bau
Biuro Projektowo-Budowlane
39-200 Dębica ul. Kwieczyńska 142 A
email: biuro@inwestbau.com

INWESTOR:
GMINA GRODZISK MAZOWIECKI
ul. Kościuszki 32a, 05-825 Grodzisk Mazowiecki

TEMAT: Budowa Centrum Aktywizacji i Integracji Społecznej z uzbrojeniem i zagospodarowaniem na cele kulturalno-edukacyjne oraz sportowo-rekreacyjne przestrzeni publicznej terenów poprzemysłowych przy ul. Sportowej w Grodzisku Mazowieckim

PROJEKTANT: mgr inż Wojciech Wołak upr. projektowe PDK/0082/POOK/04	PODPIS:
SPRAWDZIŁ: mgr inż. Kazimierz Łaba upr. projektowe BUA_NB-8346/115/90	PODPIS:
BRANŻA: KONSTRUKCJA	DATA: 04.2016r.
FAZA: PROJEKT BUDOWLANY	SKALA: 1 : 100
NAZWA RYSUNKU: Rzut fundamentów	NR RYSUNKU: K2