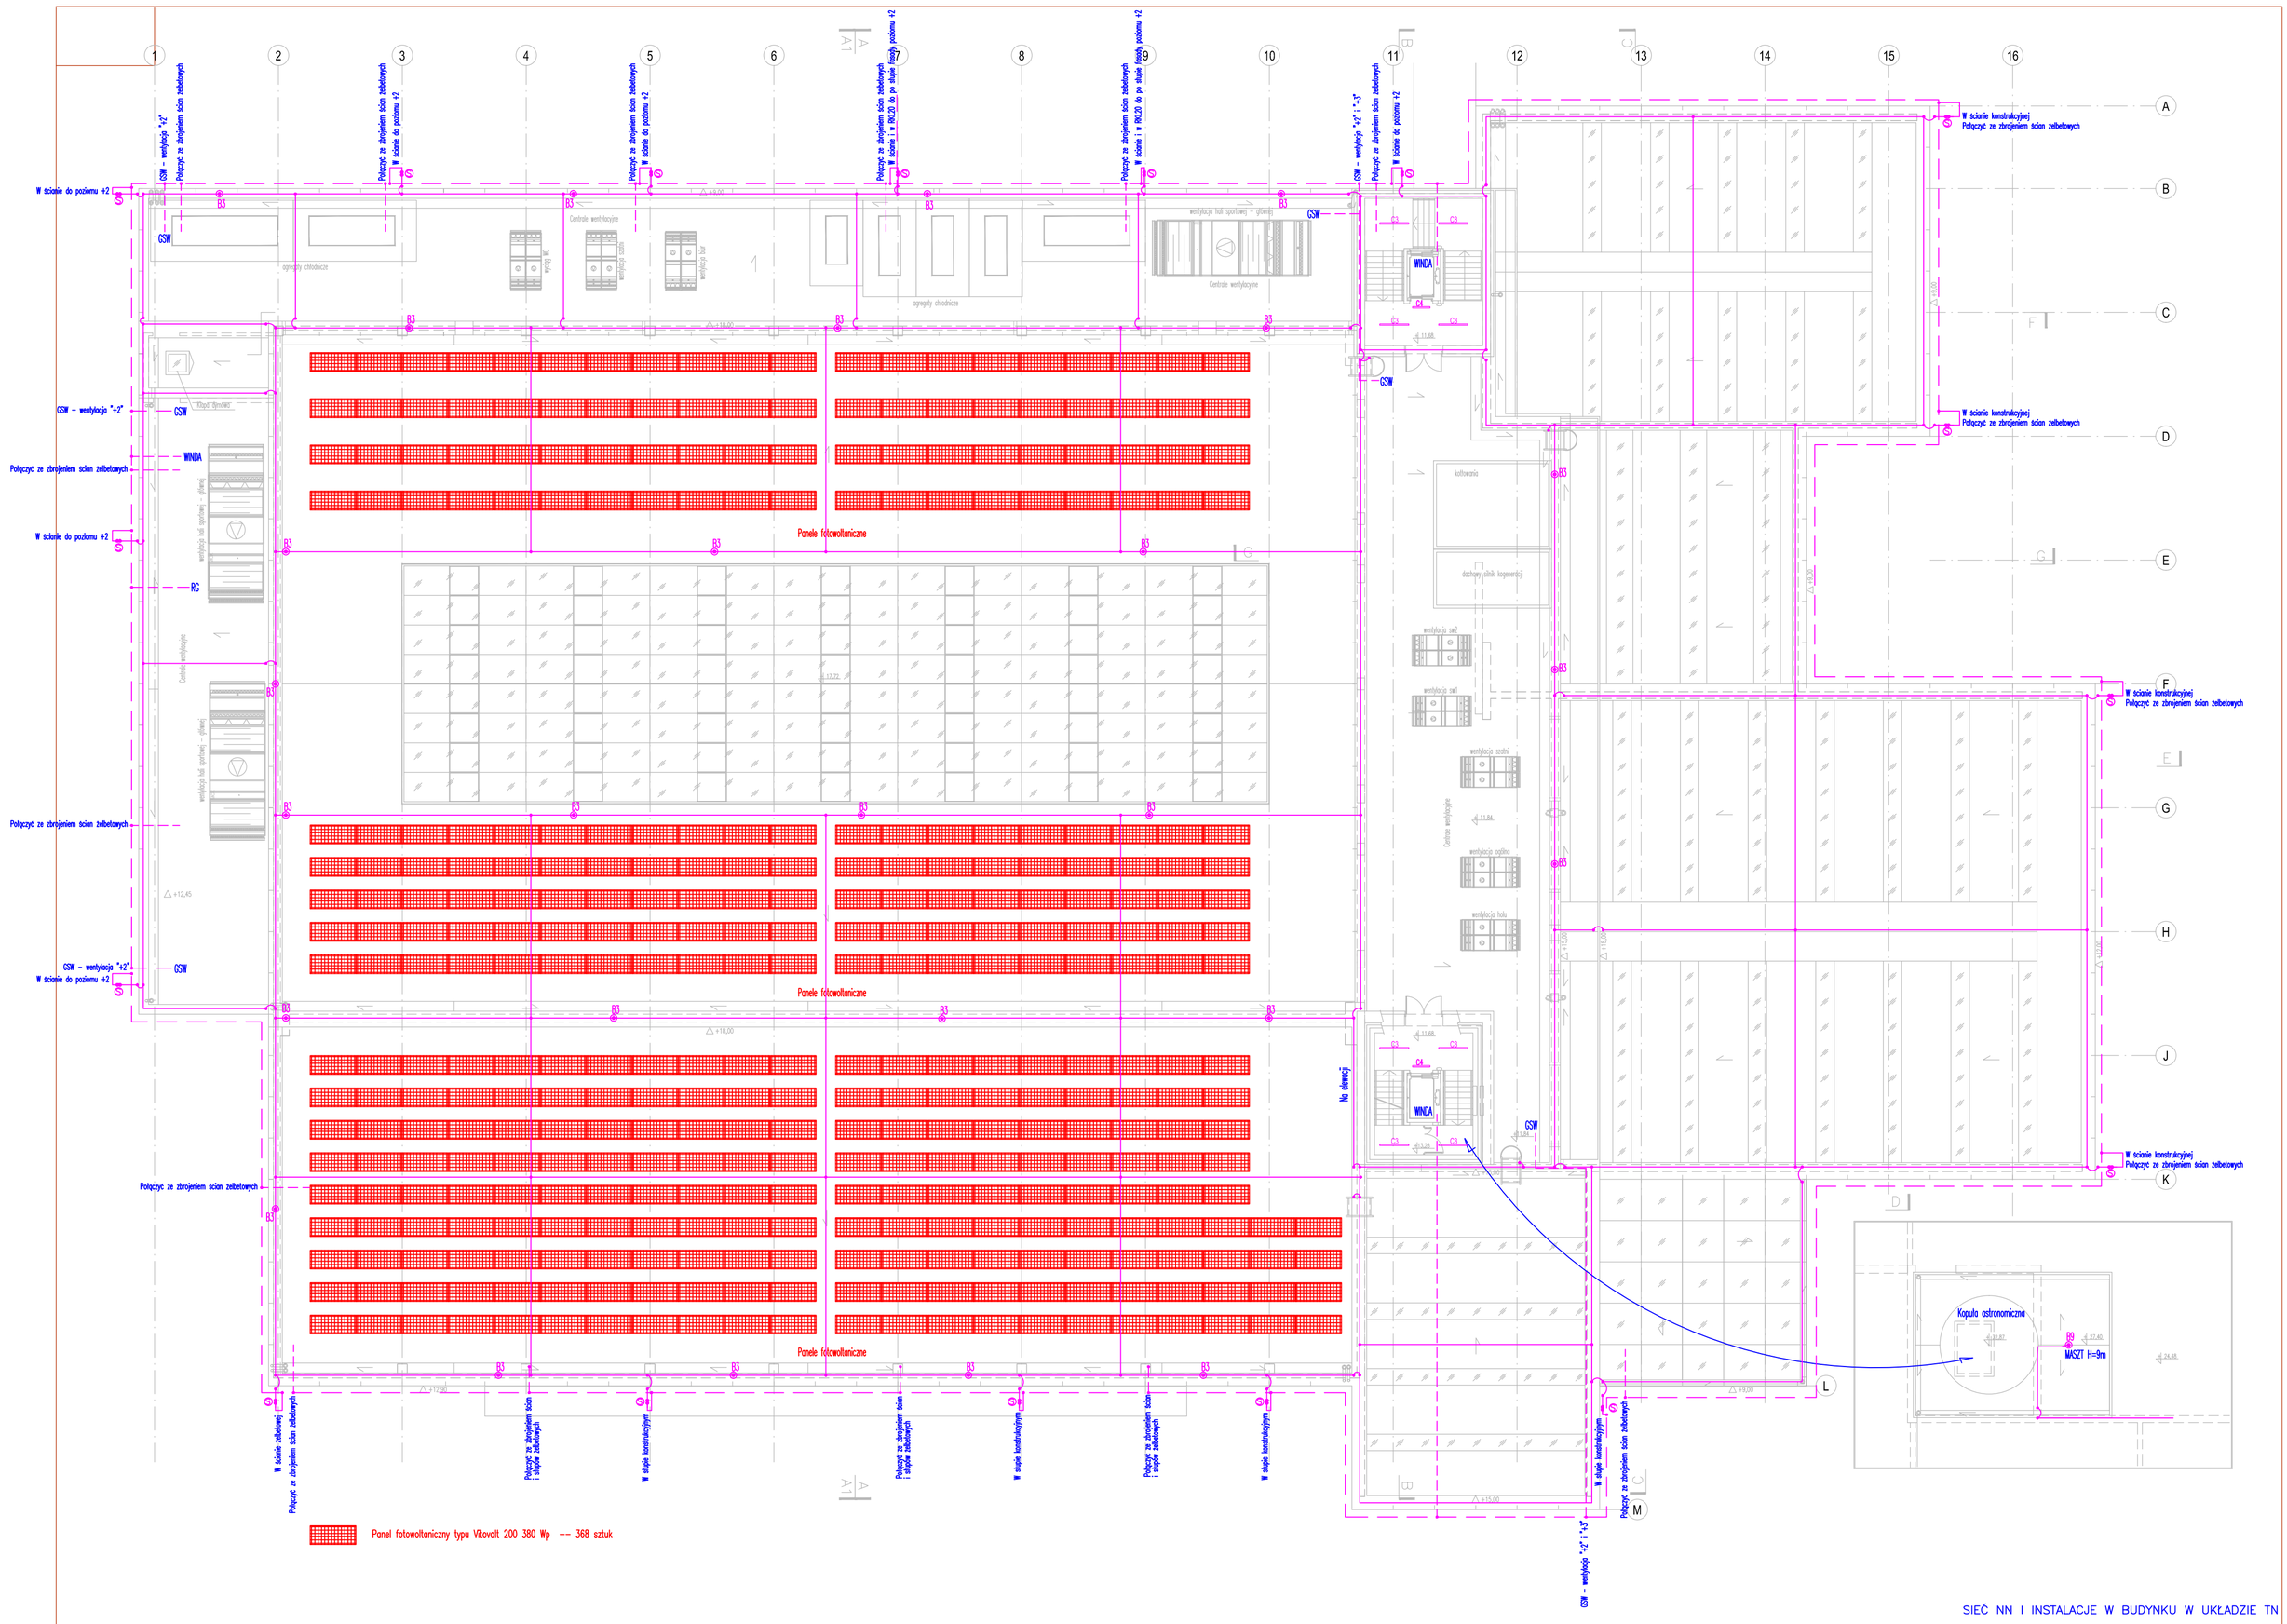


OZNACZENIA


ZWODY POZIOME – NA WSPORNIKACH KLEJONYCH Z DFe/Zn 8mm
PRZEWODY ODPROWADZAJĄCE – DFe/Zn 8mm MONTOWANE POD ELEWACJĄ W RURZE RKL20

UZIOM OTOKOWY Z PŁASKOWNIKA Fe/Zn 30x4mm PRZY ŁAWACH FUNDAMENTOWYCH BUDYNKU

ZACISK PROBIERCZY W STUDZIENKACH KONTROLNYCH MONTOWANYCH W POZIOMIE TERENU, CHODNIKÓW LUB DRÓG PRZY ŚCIANIE BUDYNKU


POŁĄCZENIA MIĘDZY RÓŻNYMI POZIOMAMI

INSTALACJA POŁĄCZEŃ WYRÓWNAWCZYCH płaskownik Fe/Zn 25x4mm

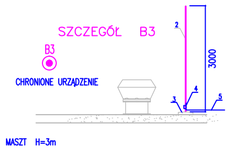

MASZT H=3m

2. Maszt stalowy odgromowy
3. Podstawa masztu
4. Złącze do przyłączenia instalacji odgromowej
5. Zwód poziomy drut Fe/Zn ⌀ 8mm

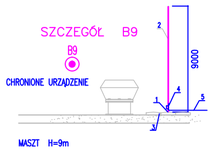

MASZT H=9m

1. Podstawa masztu z trójnogiem
2. Maszt stalowy odgromowy
3. Obciążniki betonowe
4. Złącze do przyłączenia instalacji odgromowej
5. Zwód poziomy drut Fe/Zn ⌀ 8mm

SIEĆ NN I INSTALACJE W BUDYNKU W UKŁADZIE TN

PAWEŁ TIEPŁOW – PRACOWNIA PROJEKTOWA
04-302 Warszawa,ul.Osowska 27 m.5
kom. pracownia: 662-114-245
www.tieplow.com
tieplow@wp.pl

Inwest-Bau
Biuro Projektowo-Budowlane
39-200 Dębica ul. Kawęczyńska 142 A
tel. 0-14 68 16 350
fax. 0-14 68 16 349

PROJEKTANT BRANŻOWY: inż. Jarosław Sokołowski ; email: j_sokolowski@tlen.pl ; mobile: 501 320 969

INWESTOR:
GMINA GRODZISK MAZOWIECKI
ul. Kościuszki 32a, 05-825 Grodzisk Mazowiecki

TEMAT:
Budowa Centrum Aktywizacji i Integracji Społecznej z ukształtowaniem i zagospodarowaniem na cele kulturalno-edukacyjne oraz sportowo-rekreacyjne przestrzeni publicznej terenów poprzemysłowych przy ul. Sportowej w Grodzisku Mazowieckim

PROJEKTANT:	PODPIS:
inż. elektryk Jarosław Sokołowski upr. projektowe KL-279/91	
SPRAWDZIŁ:	PODPIS:
mgr inż. elektryk Tomasz Szwajca upr. projektowe KL-600/94	
BRANŻA: ELEKTRYCZNA	DATA: 04.2016r.
FAZA: PROJEKT BUDOWLANY	SKALA: 1 : 200
NAZWA RYSUNKU: INSTALACJE ELEKTRYCZNE POZIOM "dach"	NR RYSUNKU: E5