
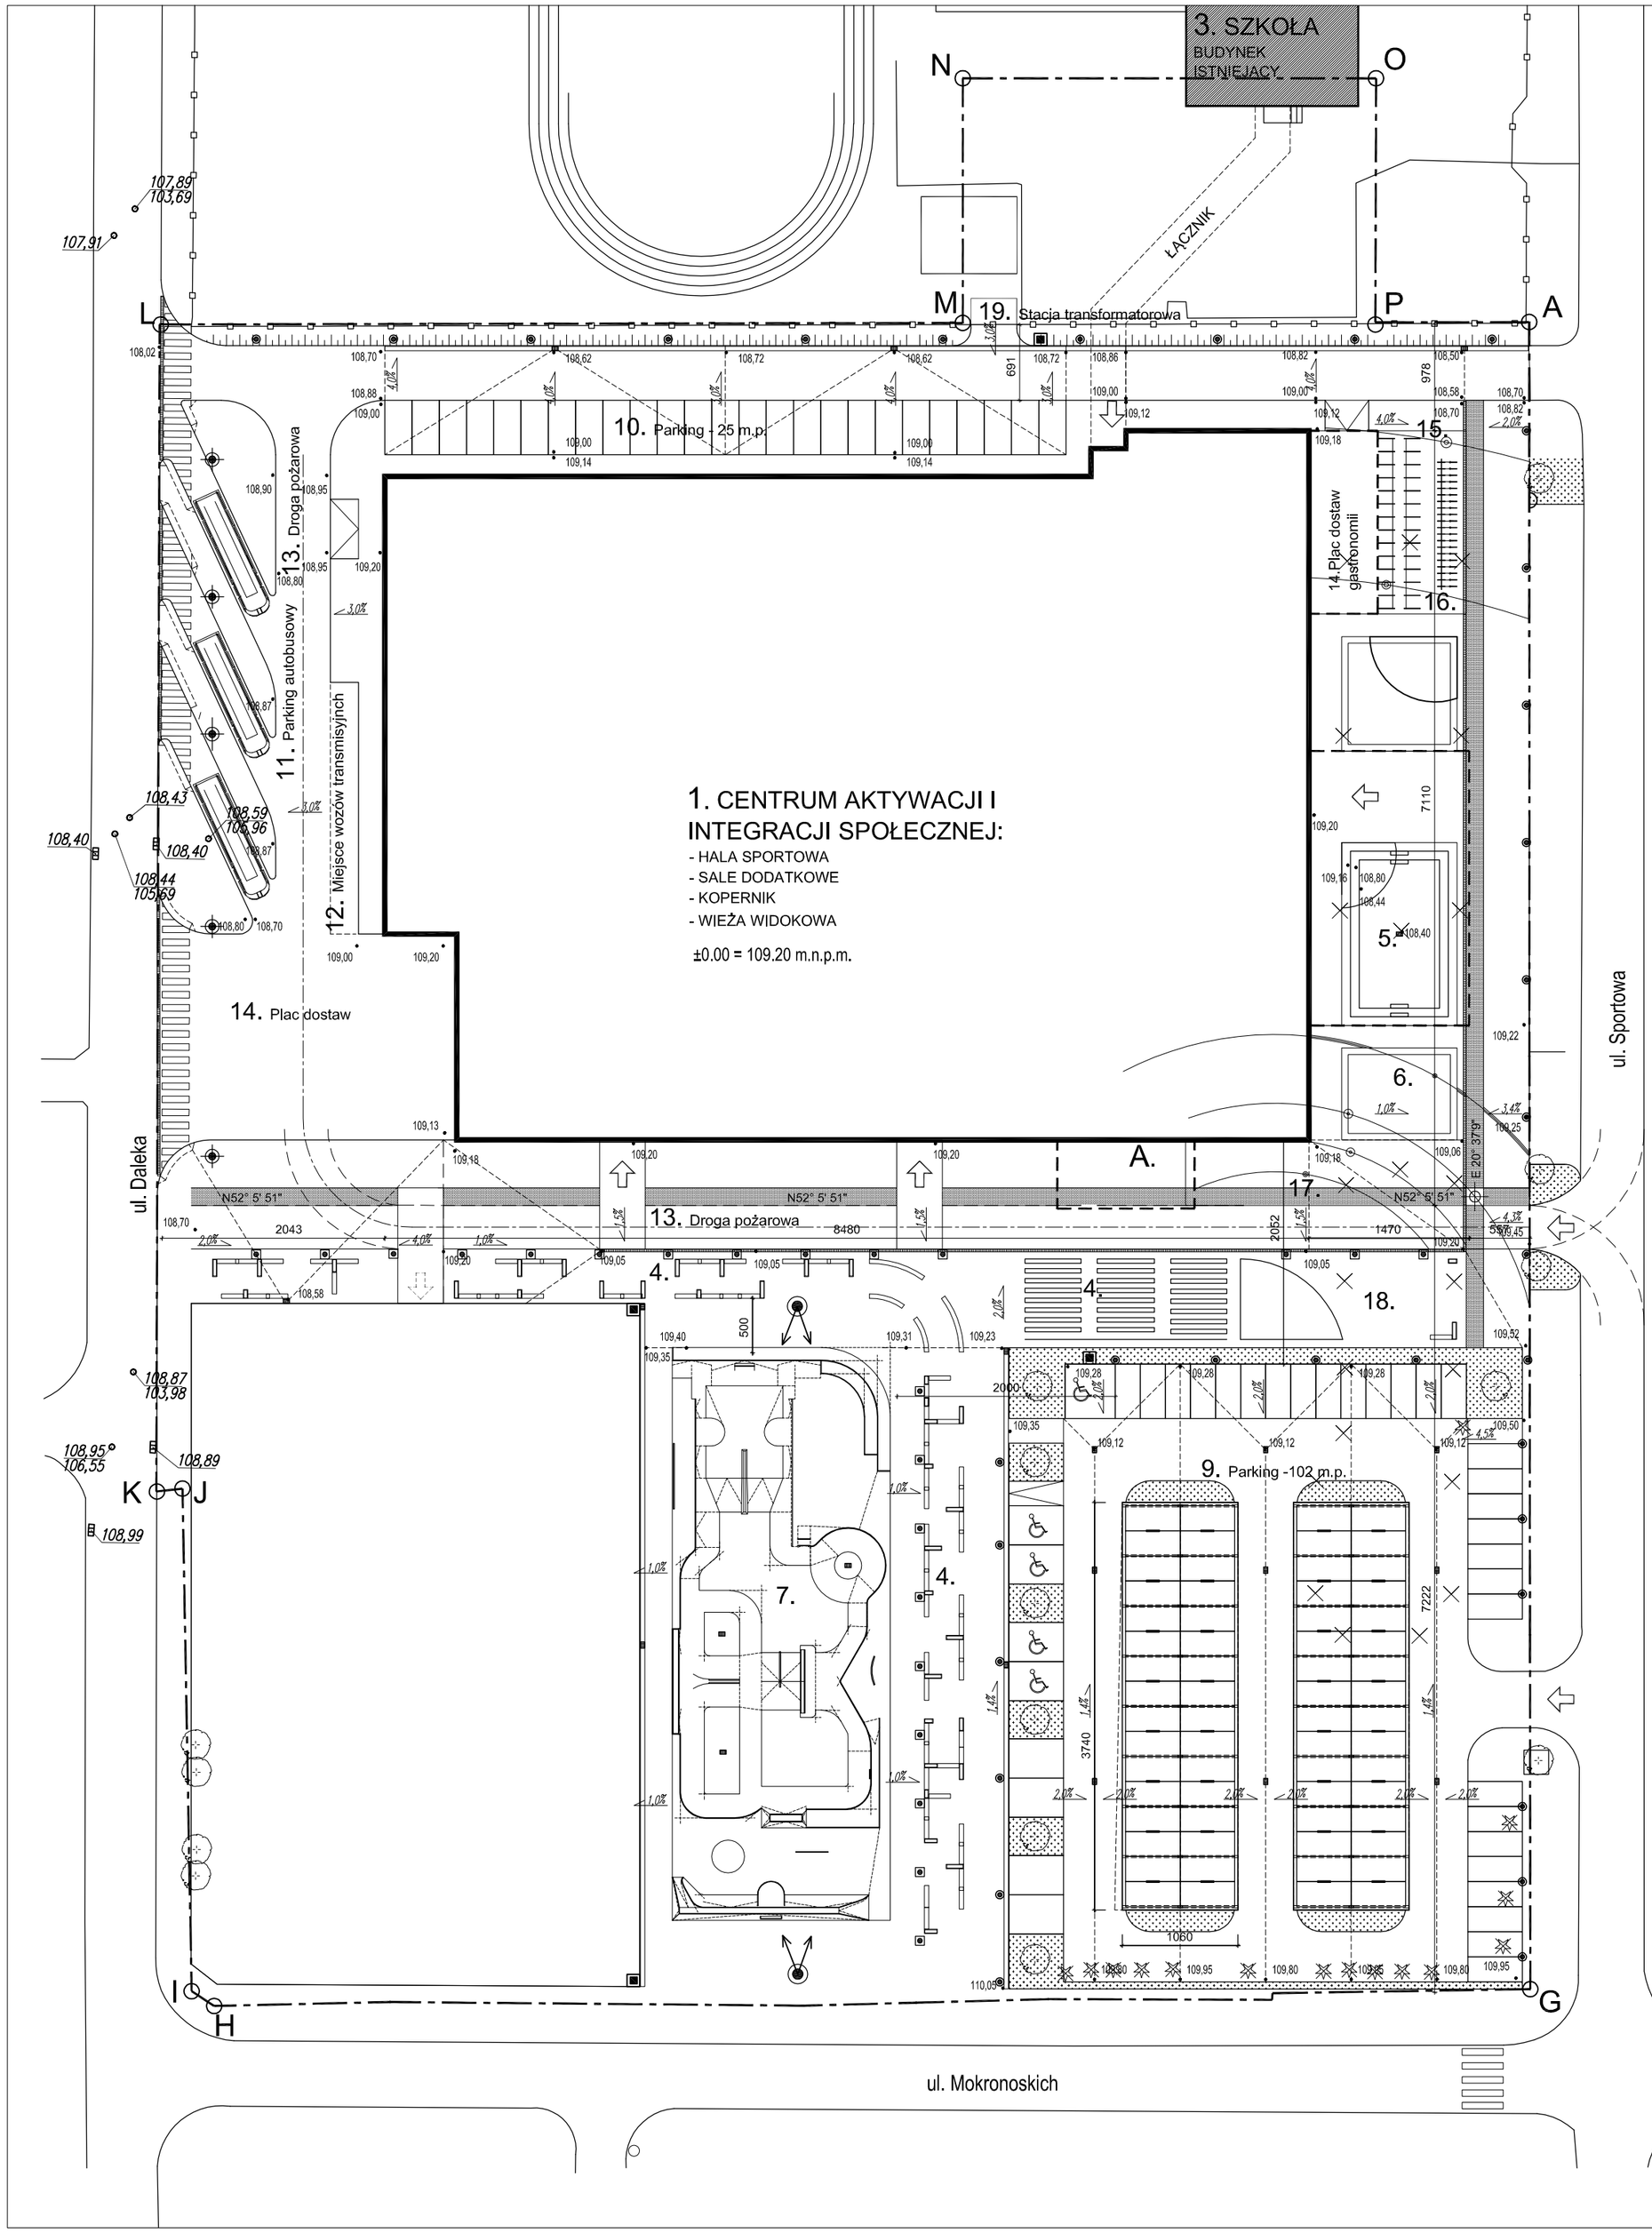


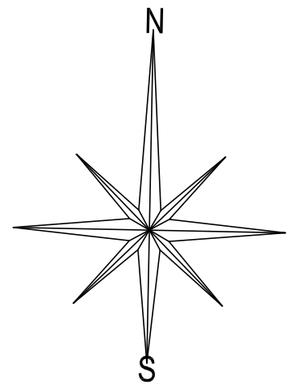

Legenda:

A,B,C,D,E,F,G,H,I,J,K,L,M,N,O,P,A - Granica opracowania

Budynki:
1 - Centrum Aktywacji i Integracji Społecznej
A - Ekran multimedialny (na elewacji budynku)
2 - Scatepark - obiekt istniejący (do rozbiórki)
3 - Szkoła - budynek istniejący

Elementy zagospodarowania terenu:
4 - Ławki
5 - Siedziska tarasowe w zagłębieniu posadzki
6 - Kopernik "pod chmurką"
7 - Skatepark
8 - Rezerwa terenowa pod lodowisko - zieleń
9 - Parking 102 miejsc postojowych, w tym 64m.p. zadaszone wiatami z panelami fotowoltaicznymi
10 - Parking na 25 m.p. (Łącznie 127 m.p.)
11 - Parking dla autobusów - 3 m.p.
12 - Miejsca postojowe wozów transmisyjnch
13 - Droga pożarowa
14 - Plac dostaw dastronomii
15 - Wypożyczalnia GRM - 20 rowerów
16 - Stojaki na 56 rowerów
17 - Pasy wytyczające szerokość i wysokość geograficzną
18. - Terenowe gry planszowe i urządzenia edukacyjne z programu "Mały Kopernik"
19 - Stacja transformatorowa

- oświetlenie terenu h 5,6m
- oświetlenie niskie h 90cm
- oświetlenie liniowe pod zadaszeniem
- oświetlenie terenu h 3,6m
- wieża oświetleniowa h 6m
- "2 ławki z oparciem + śmietnik" - ... kpl.
- ławka betonowa z siedziskiem kompozytowym - ... szt.

WEJŚCIA DO BUDYNKU:
- główne wejście
- wejście-wyjście dla użytkowników
- wejście służbowe
- ścieżki "parkowe"..... m2
- Kdr kostka betonowa drogowa
- Kch płyty betonowe chodnikowe 100x50x5
- projektowane rzędne nawierzchni

109,40

BILANS TERENU

POWIERZCHNIA TERENU OPRACOWANIA 20 098 m2

Powierzchnia zabudowy 5 120 m2

Powierzchnia utwardzona terenu 11 468 m2

Powierzchnia biologicznie czynna 3 510 m2

PAWEŁ TIEPŁOW – PRACOWNIA PROJEKTOWA
04–302 Warszawa ul.Osowska 27 m.5
kom. pracownia: 662–114–245
www.tieplow.com
tieplow@wp.pl

Invest-Bau Biuro Projektowo-Budowlane
39–200 Dębica ul. Kwęczyńska 142 A
tel. 0-14 68 16 350
fax. 0-14 68 16 348

PROJEKTANT BRANŻOWY: BPB Invest BAU ; email: biuro@investbau.com ; mobile: 508357079

INWESTOR: GMINA GRODZISK MAZOWIECKI
ul. Kościuszki 32a, 05–825 Grodzisk Mazowiecki

TEMAT: Budowa Centrum Aktywizacji i Integracji Społecznej z ukształtowaniem i zagospodarowaniem na cele kulturalno-edukacyjne oraz sportowo-rekreacyjne przestrzeni publicznej terenów poprzemysłowych przy ul. Sportowej w Grodzisku Mazowieckim

PROJEKTANT:	PODPIS:
mgr inż. Wojciech Wolak upr. projektowe PDK/0082/POOK/04	
SPRAWDZIŁ:	PODPIS:
mgr inż. Bogusław Czarnik upr. projektowe 120/99	

BRANŻA:	DATA:
DROGOWA	04.2016r.
FAZA:	SKALA:
PROJEKT BUDOWLANY	1 : 500
NAZWA RYSUNKU:	NR RYSUNKU:
PLAN WYSOKOŚCIOWY NAWIERZCHNI	D1