

Szczegół 2

Chodniki i ciągi piesze KL.30 6 cm

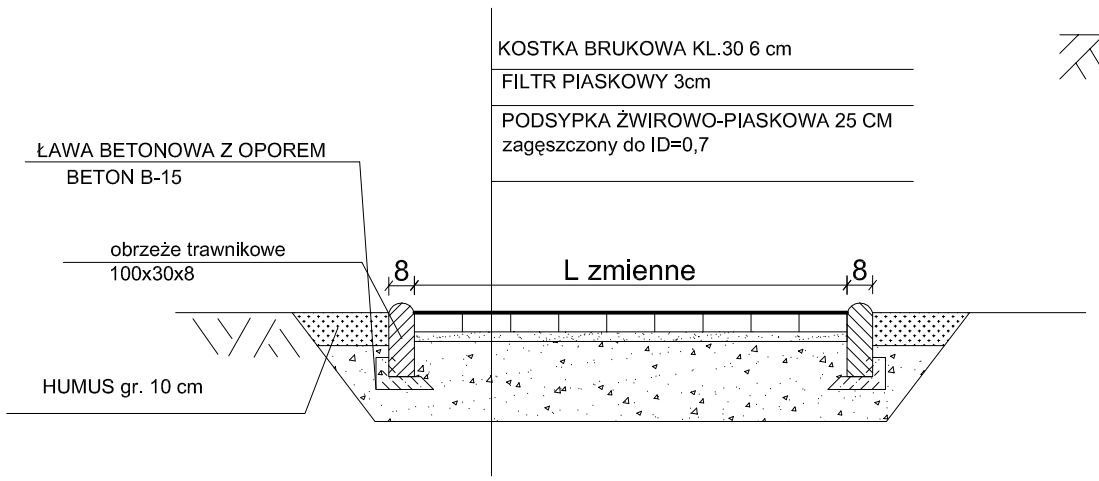


Szczegół 1

Osadzenie krawężnika drogowego

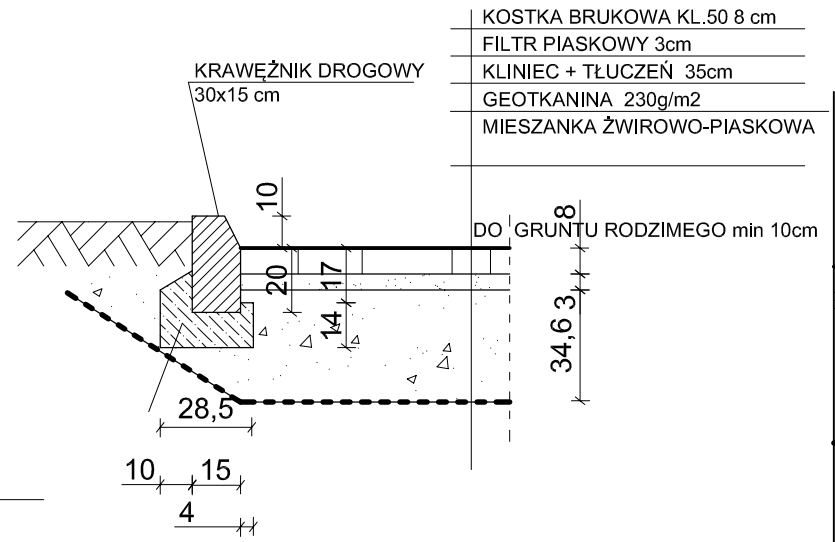


Szczegół 4

montaż studzienki wpustu ulicznego

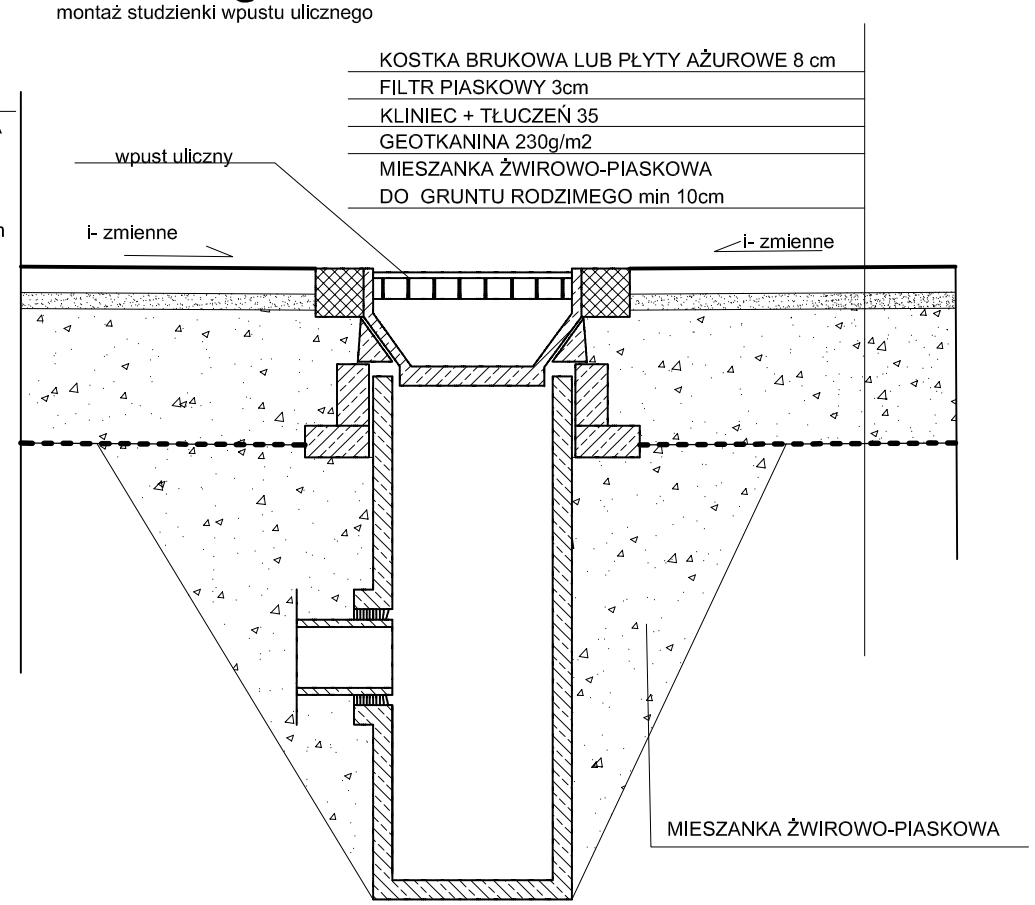

Szczegół 3

połaczenie dróg z chodnikiem

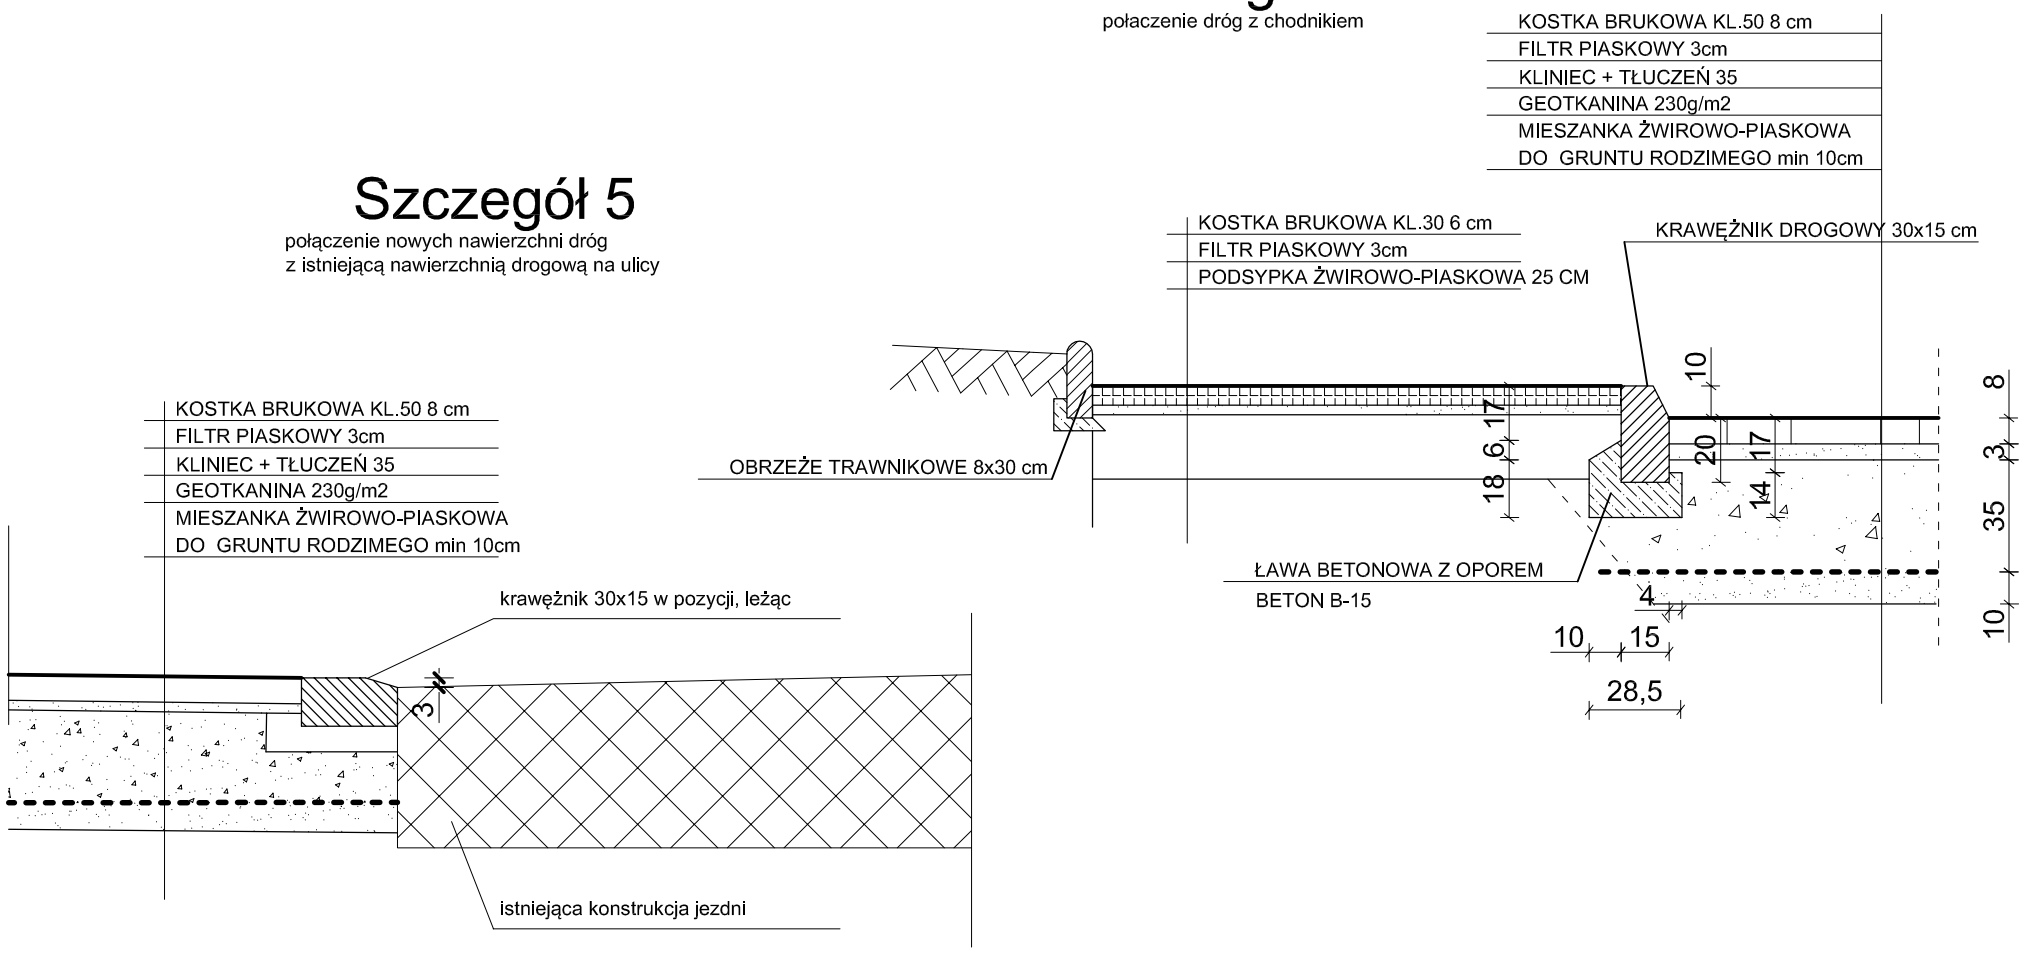

Szczegół 5

połączenie nowych nawierzchni dróg
z istniejącą nawierzchnią drogową na ulicy

PAWEŁ TIEPŁOW – PRACOWNIA PROJEKTOWA
04–302 Warszawa,ul.Osowska 27 m.5
kom. pracownia: 662–114–245
www.tieplow.com
tieplow@wp.pl

Inwest–Bau
Biuro Projektowo–Budowlane
39–200 Dębica ul. Kawęczyńska 142 A
tel. 0–14 68 16 350
fax. 0–14 68 16 349

PROJEKTANT BRANŻOWY: BPB Inwest BAU ; email: biuro@inwestbau.com ; mobile: 508357079

INWESTOR:
GMINA GRODZISK MAZOWIECKI
ul. Kościuszki 32a, 05–825 Grodzisk Mazowiecki

TEMAT:
Budowa Centrum Aktywizacji i Integracji Społecznej z ukształtowaniem i zagospodarowaniem na cele kulturalno–edukacyjne oraz sportowo–rekreacyjne przestrzeni publicznej terenów poprzemysłowych przy ul. Sportowej w Grodzisku Mazowieckim

PROJEKTANT:	PODPIS:
mgr inż. Wojciech Wolak upr. projektowe PDK/0082/POOK/04	
SPRAWDZIŁ:	PODPIS:
mgr inż. Bogusław Czarnik upr. projektowe 120/99	

BRANŻA:	DATA:
DROGOWA	04.2016r.
FAZA:	SKALA:
PROJEKT BUDOWLANY	

NAZWA RYSUNKU:	NR RYSUNKU:
SZCZEGÓŁY BRANŻY DROGOWEJ	D2