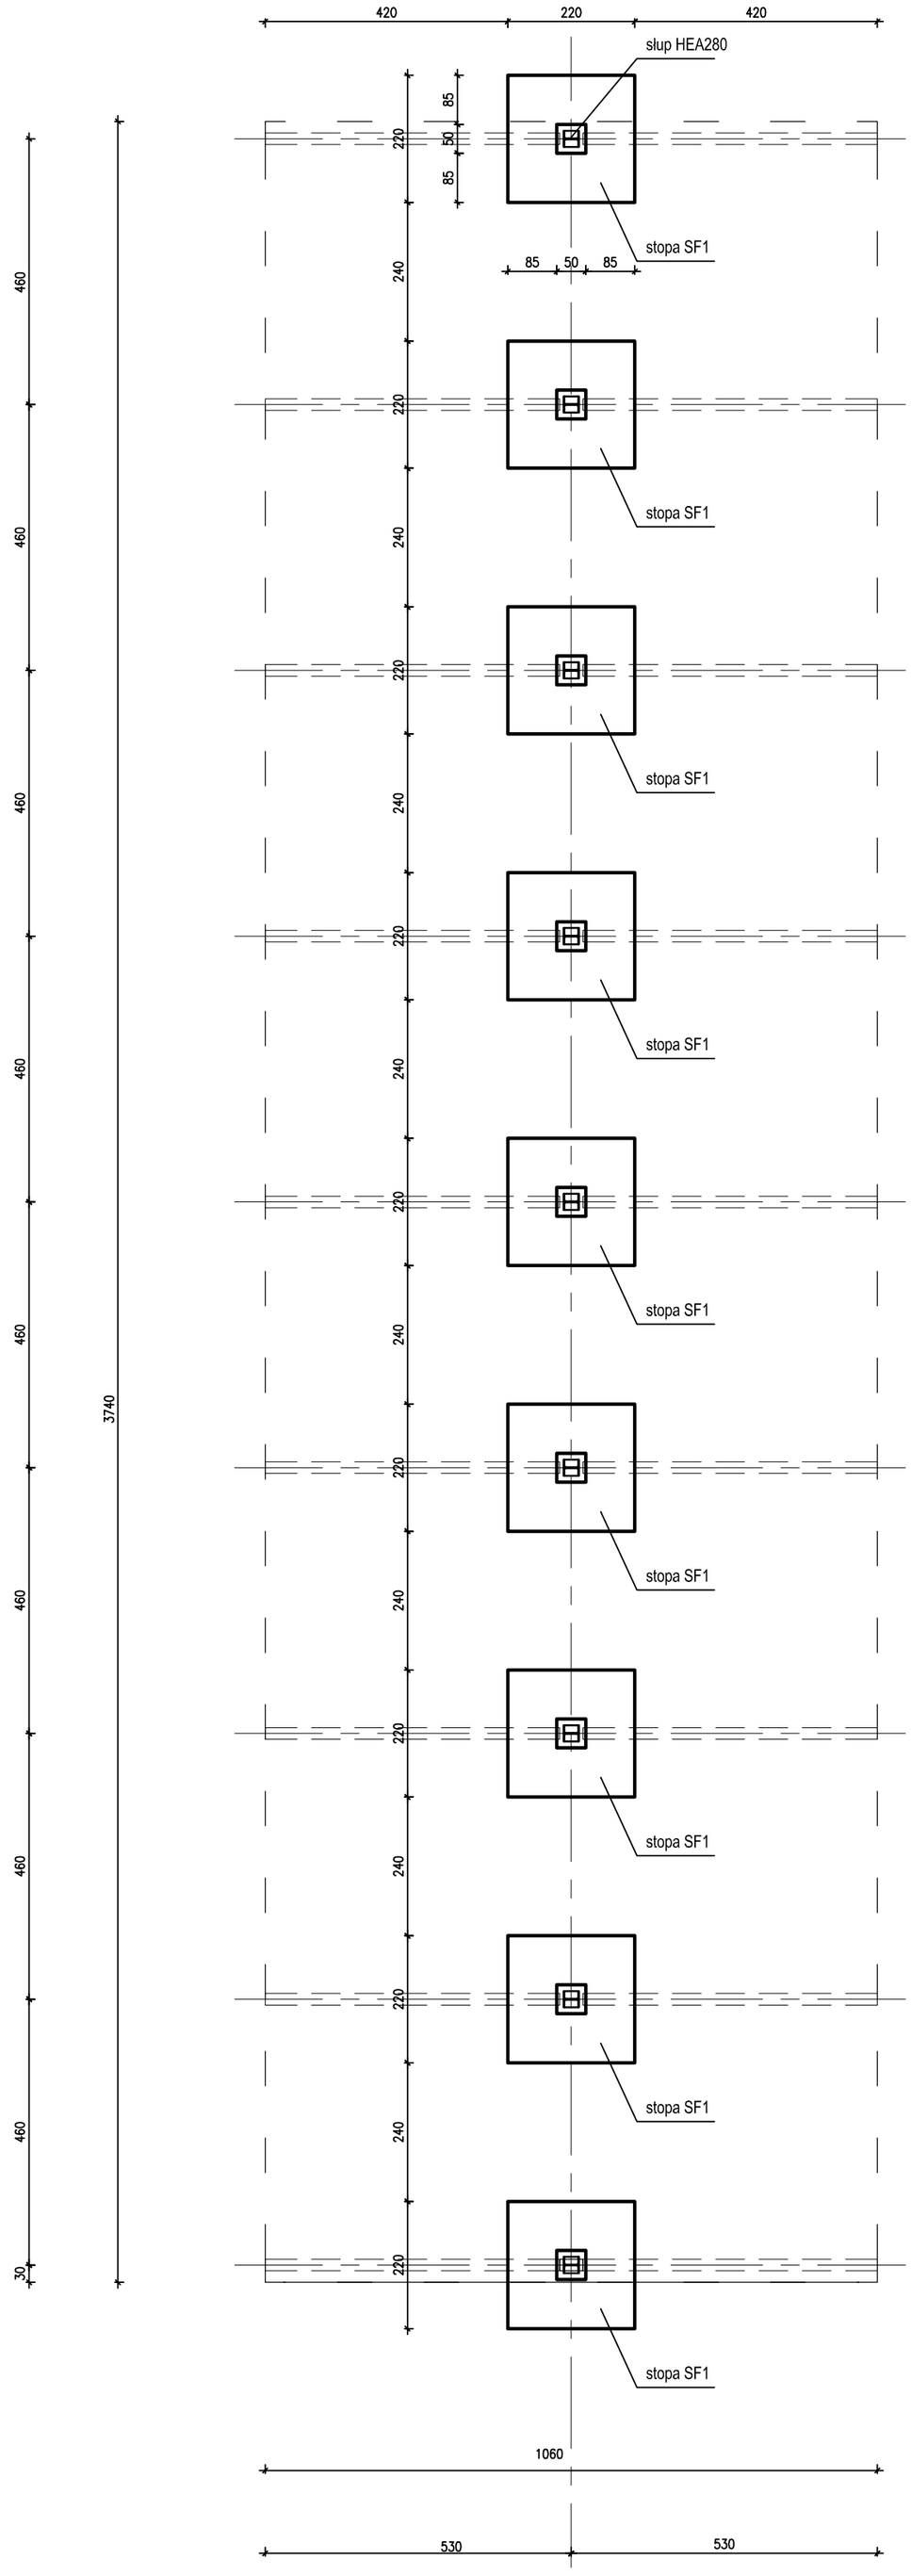


RZUT FUNDAMETÓW CARPORTÓW

WYK. 2 KOMPLETY

PAWEŁ TIEPŁOW – PRACOWNIA PROJEKTOWA
04–302 Warszawa,ul.Osowska 27 m.5
kom. pracownia: 662–114–245
www.tieplow.com
tieplow@wp.pl

Inwest–Bau
Biuro Projektowo–Budowlane
39–200 Dębica ul. Kawęczyńska 142 A
tel. 0–14 68 16 350
fax. 0–14 68 16 349

PROJEKTANT BRANŻOWY: BPB Inwest BAU ; email: biuro@inwestbau.com ; mobile: 508357079

INWESTOR:
GMINA GRODZISK MAZOWIECKI
ul. Kościuszki 32a, 05–825 Grodzisk Mazowiecki

TEMAT:
Budowa Centrum Aktywizacji i Integracji Społecznej z ukształtowaniem i zagospodarowaniem na cele kulturalno–edukacyjne oraz sportowo–rekreacyjne przestrzeni publicznej terenów poprzemysłowych przy ul. Sportowej w Grodzisku Mazowieckim

PROJEKTANT:	*PODPIS:*
mgr inż. Wojciech Wolak upr. projektowe PDK/0082/POOK/04	
SPRAWDZIŁ:	*PODPIS:*
mgr inż. Bogusław Czarnik upr. projektowe 120/99	

BRANŻA:	*DATA:*
DROGOWA	04.2016r.
FAZA:	*SKALA:*
PROJEKT BUDOWLANY	1 : 500
NAZWA RYSUNKU:	*NR RYSUNKU:*
RZUT FUNDAMETÓW CARPORTÓW	D4