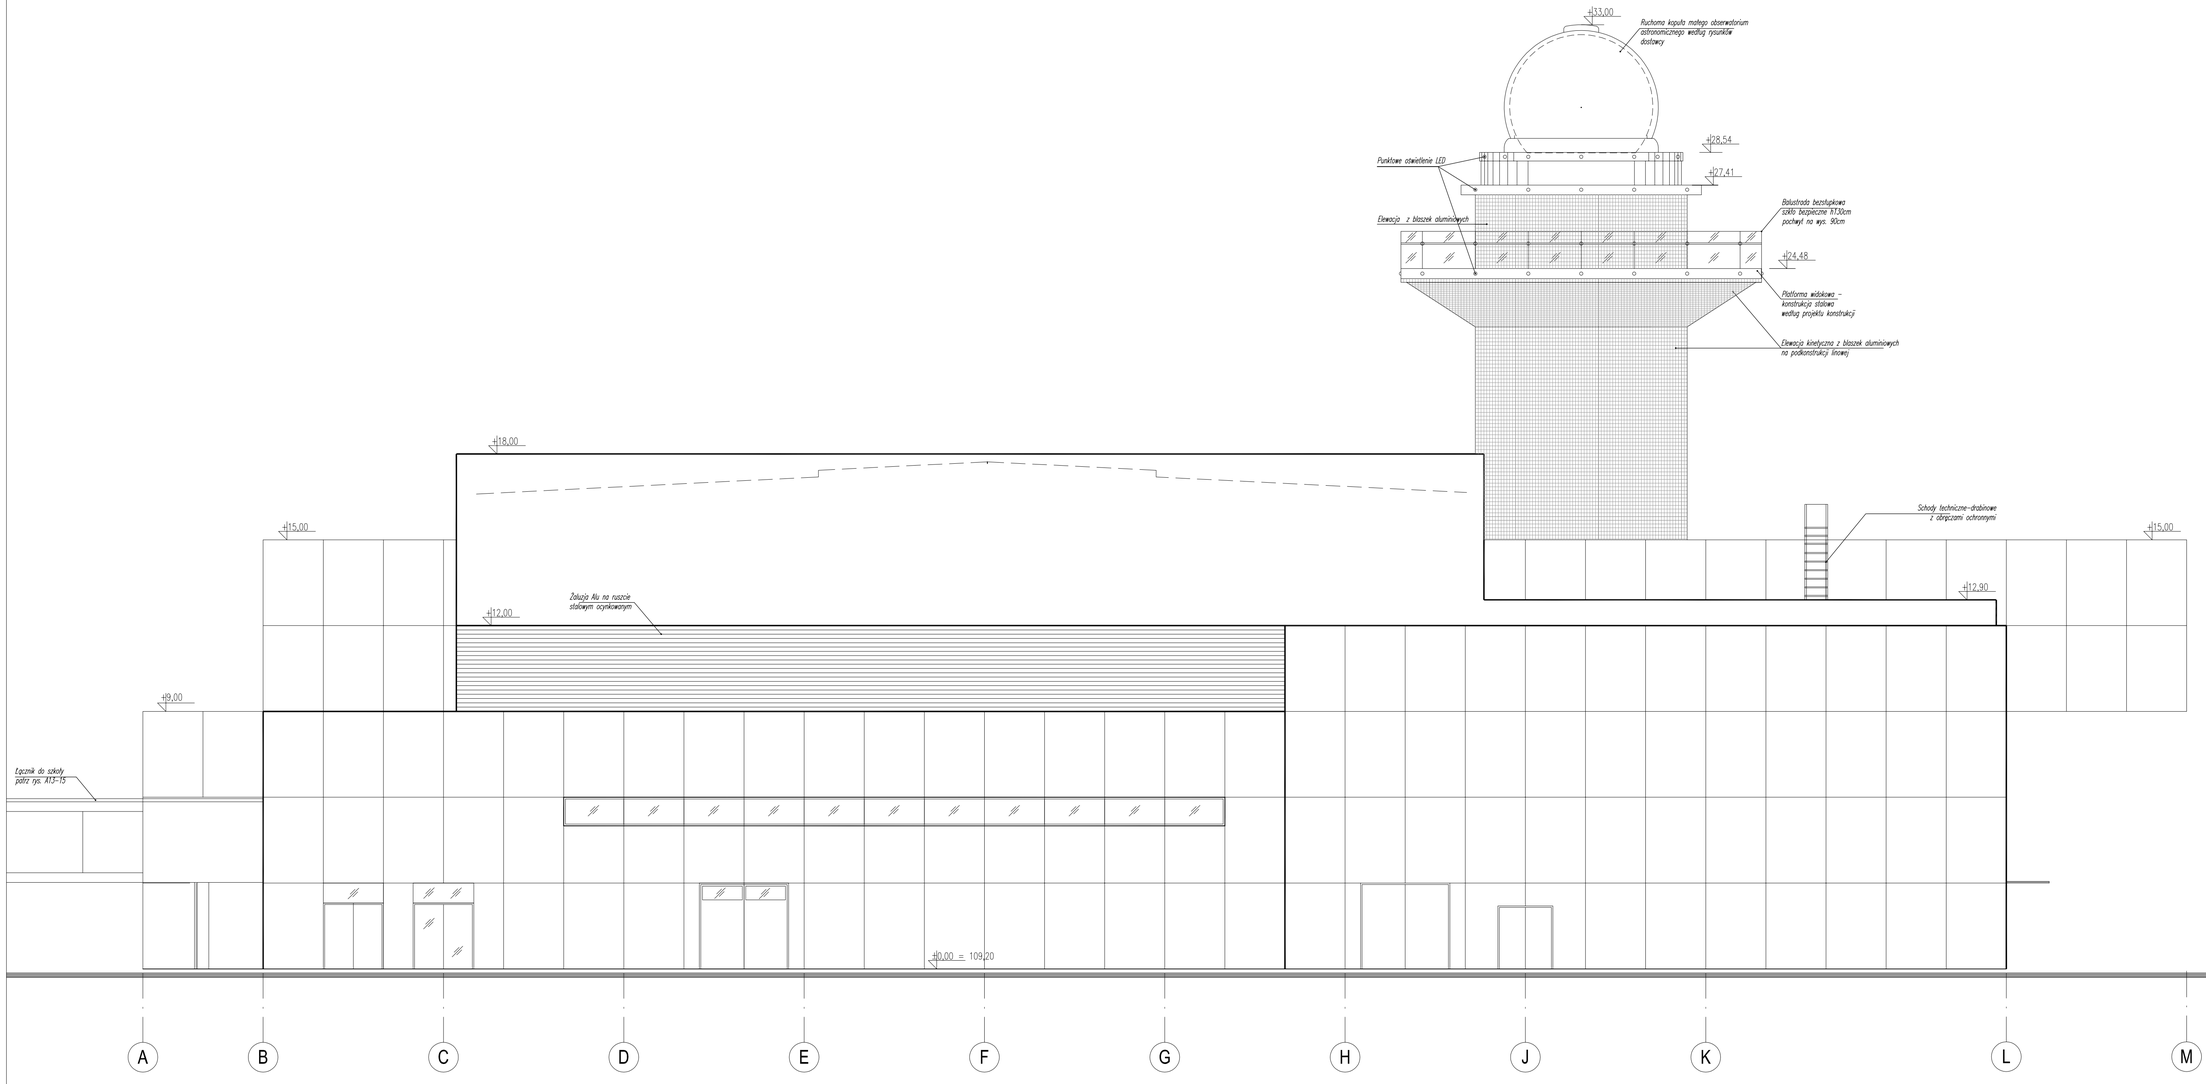


LEGENDA MATERIAŁÓW ELEWACYJNYCH

- Szkło elewacyjne o wymiarach 300x210 cm w kolorze błękitnym
- Panele Aluminiowe warstwowe białe z perforowaną siatką otworów 21x20cm wypełnionych lampkami LED
- Panele Aluminiowe warstwowe w kolorze białym
- Elewacja kinetyczna dekorowana lustrzanymi blaszkami Alu na podkonstrukcji linowo–stalowej
- Powierzchnia tynkowana w kolorze białym, wygładzona

UWAGI:
1. Elewacje należy rozpatrywać z rysunkami rzutów i arkuszu warstw A–11.
2. Wszystkie elementy elewacyjne są podporządkowane systemowi modułowemu o wymiarach 210 x 300h cm w osiach
3. Kolorystyka materiałów elewacyjnych jest określona w legendzie materiałów, szczegółowa kolorystyka zostanie sprecyzowana na etapie wyboru dostawców
4. Na wszystkich krawdziach dachu należy przewidzieć System wsporników i zaczepów przesównych dla możliwości czyszczenia elewacji budynku
5. Szczegółowy opis i charakterystyki materiałów elewacyjnych zamieszczono w opisie architektury

PAWEŁ TIEPŁOW - PRACOWNIA PROJEKTOWA
ul. Osowska 27 m.5, 04-302 Warszawa, www.tieplow.com
kom.608-032-936, kom.pracownia 662-114-245, tieplow@wp.pl

Inwestor: **GMINA GRODZISK MAZOWIECKI**
ul. Kościuszki 32a, 05-825 Grodzisk Mazowiecki

Temat:
Budowa Centrum Aktywizacji i Integracji Społecznej
z ukształtowaniem i zagospodarowaniem na cele kulturalno-edukacyjne oraz sportowo-rekreacyjne przestrzeni publicznej terenów poprzemysłowych
przy ul. Sportowej w Grodzisku Mazowieckim
Dz. nr ew. 33, 34/7, 34/8, 34/9, 43/1,55/1, 55/2, 57, 58/1, 58/4 z obrębu 57.

Projektant: nr upr. 13-496/87 arch. Paweł Tiepłow	Podpis:
Sprawdzający: nr upr. WA-220/01 mgr inż.arch.Roman Owczarek	Podpis:
Współpraca: inż.arch.Paweł Czernecki mgr inż.arch.Elizaveta Kovaleva	

Branża: Architektura	Faza: Projekt Budowlany	Data: 04.2016r.
Nazwa rysunku: Elewacja Zachodnia		Skala: 1:100
		Nr rysunku: A-20