
Rozmieszczenie pali

skala 1:100

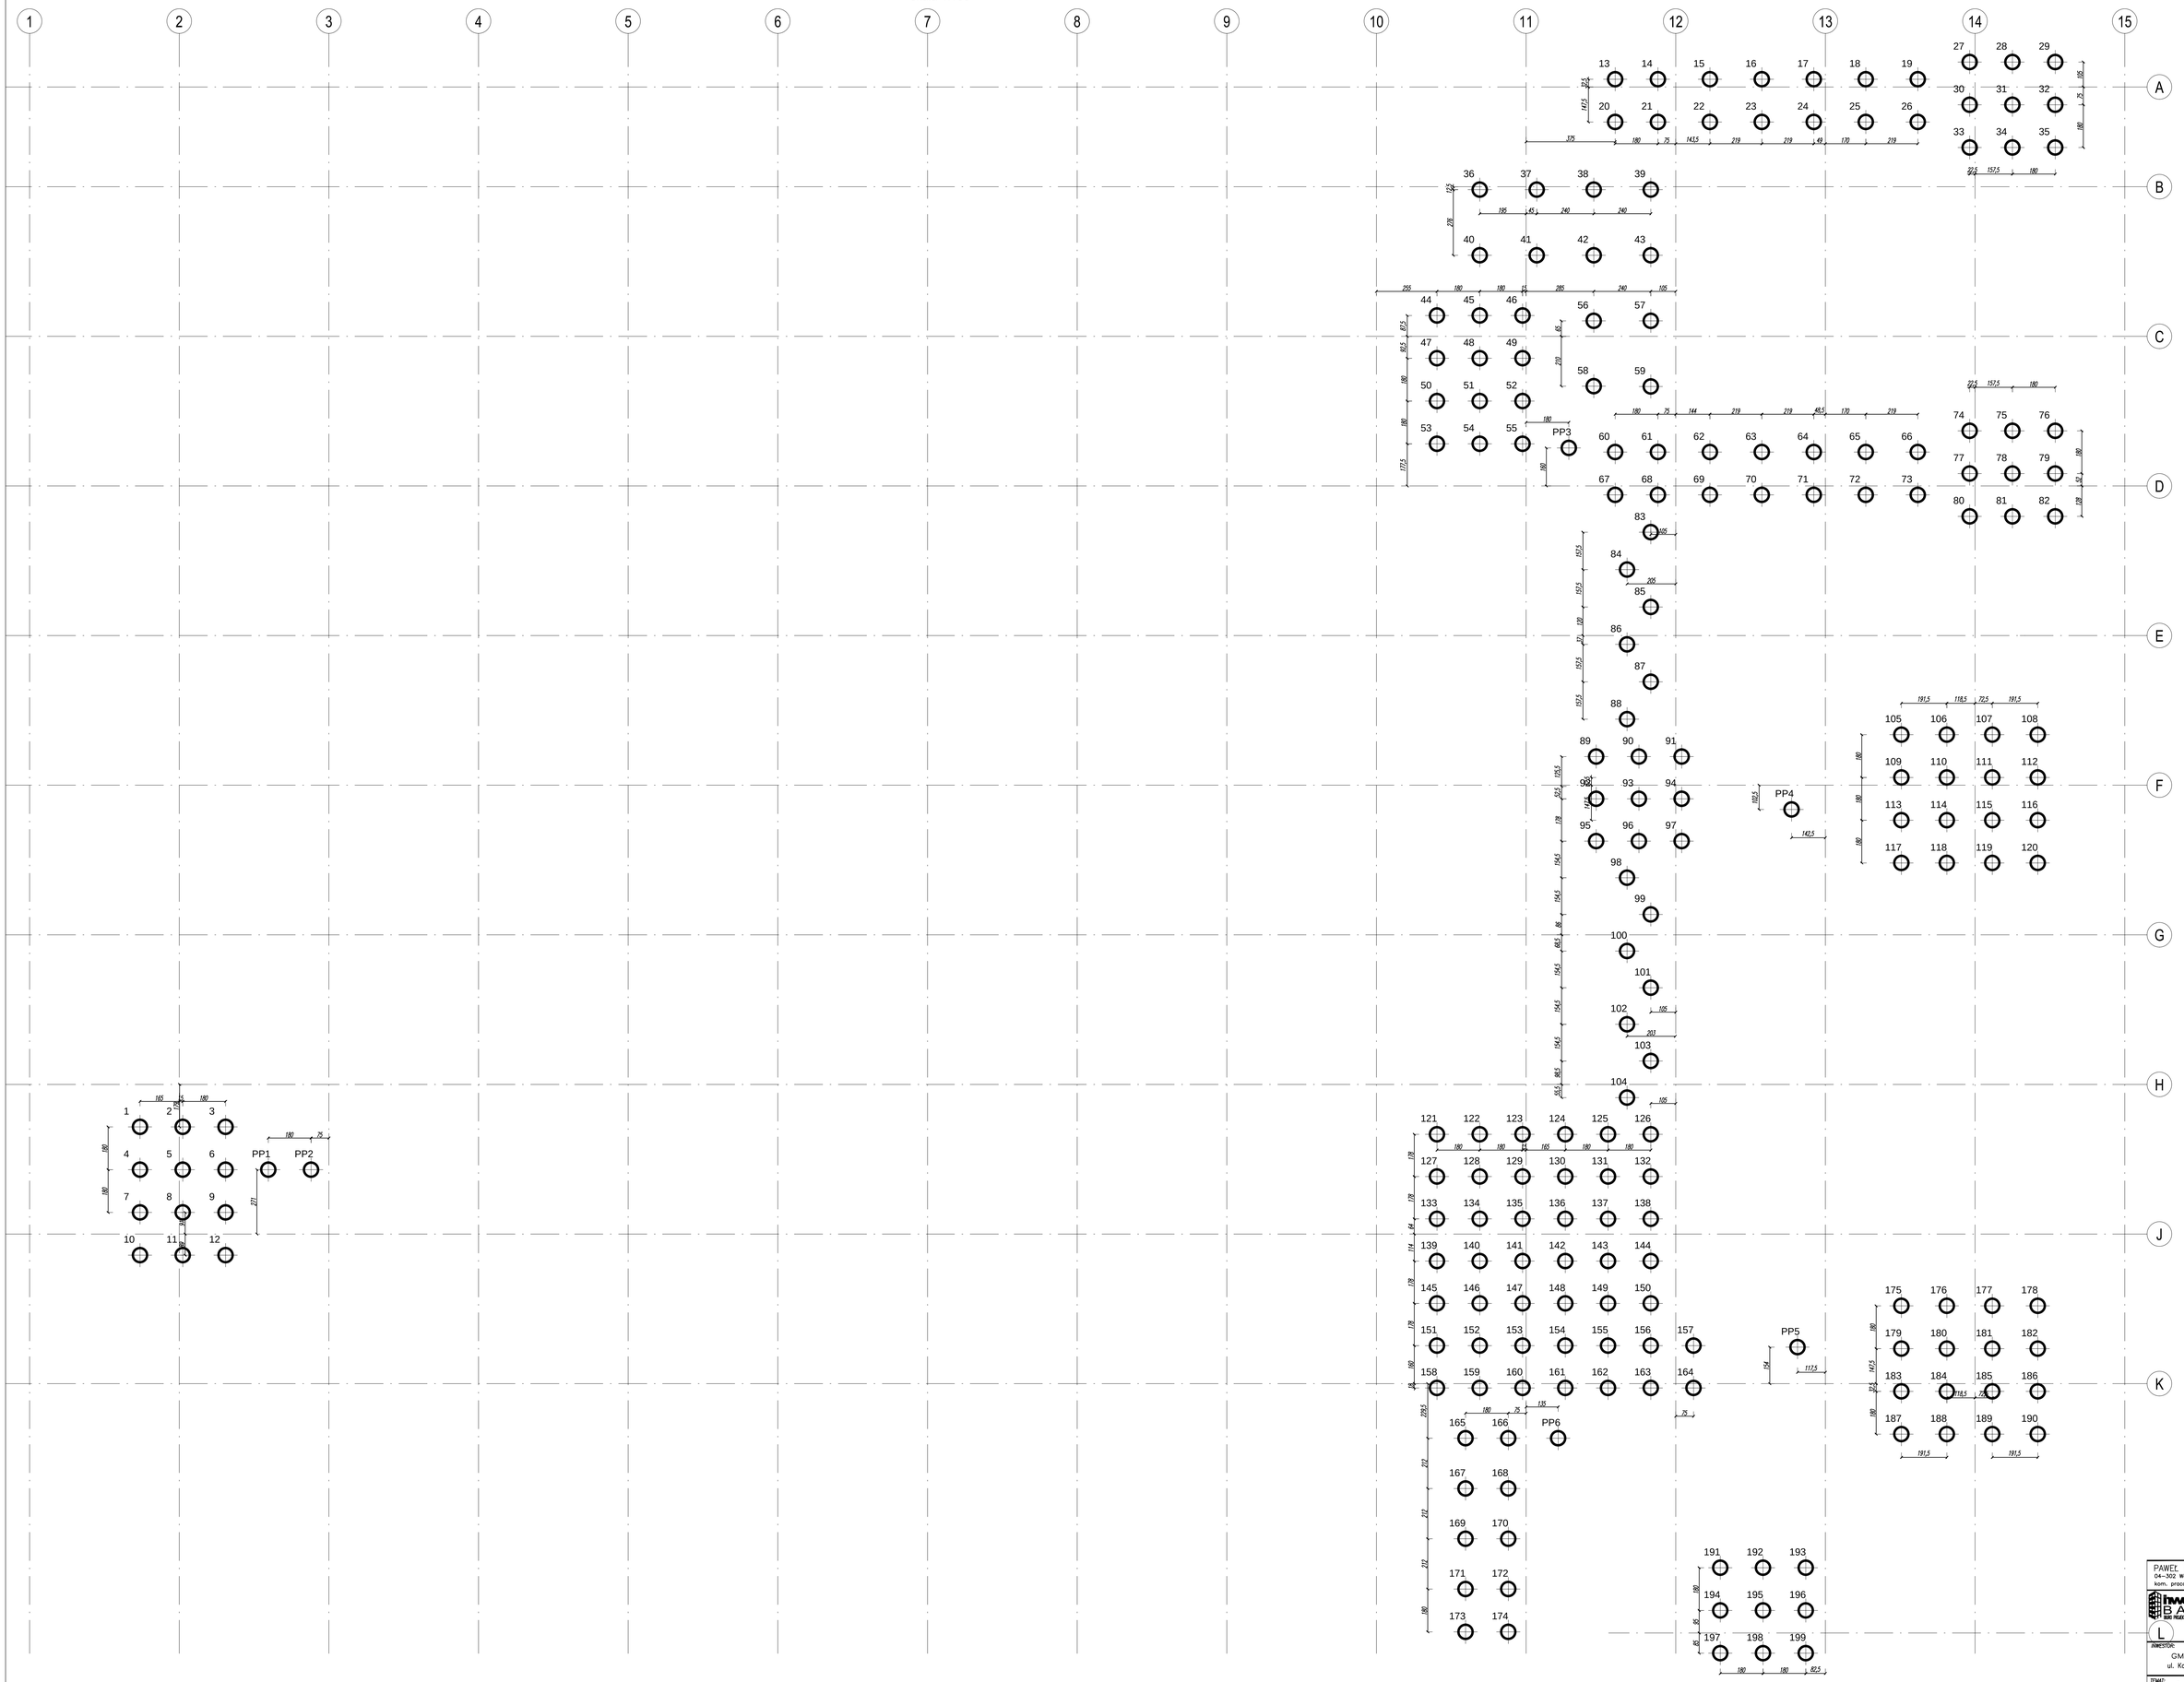

PAWEŁ TIEPŁOW – PRACOWNIA PROJEKTOWA 04–302 Warszawa ul.Osowska 27 m.5 kom. pracownia: 662–114–245	www.tieplow.com tieplow@wp.pl
Inwest–Bau Biuro Projektowo–Budowlane 39–200 Dębica ul. Kwiczyńska 142 A email: biuro@inwestbau.com	tel. 0–14 68 16 350 fax. 0–14 68 16 348
INWESTOR: GMINA GRODZISK MAZOWIECKI ul. Kościuszki 32a, 05–825 Grodzisk Mazowiecki	
TEMAT: Budowa Centrum Aktywizacji i Integracji Społecznej z ukształtowaniem i zagospodarowaniem na cele kulturalno–edukacyjne oraz sportowo–rekreacyjne przestrzeni publicznej terenów poprzemysłowych przy ul. Sportowej w Grodzisku Mazowieckim	
PROJEKTANT: mgr inż Wojciech Wolak upr. projektowe PDK/0082/POOK/04	PODPIS:
SPRAWDZIŁ: mgr inż. Kazimierz Łoba upr. projektowe BUA_NB–8346/115/90	PODPIS:
BRANŻA: KONSTRUKCJA	DATA: 04.2016r.
FAZA: PROJEKT BUDOWLANY	SKALA: 1 : 100
NAZWA RYSUNKU: Rozmieszczenie pali	NR RYSUNKU: K1