

Rzut fundamentów łącznika ze szkołą

skala 1:100

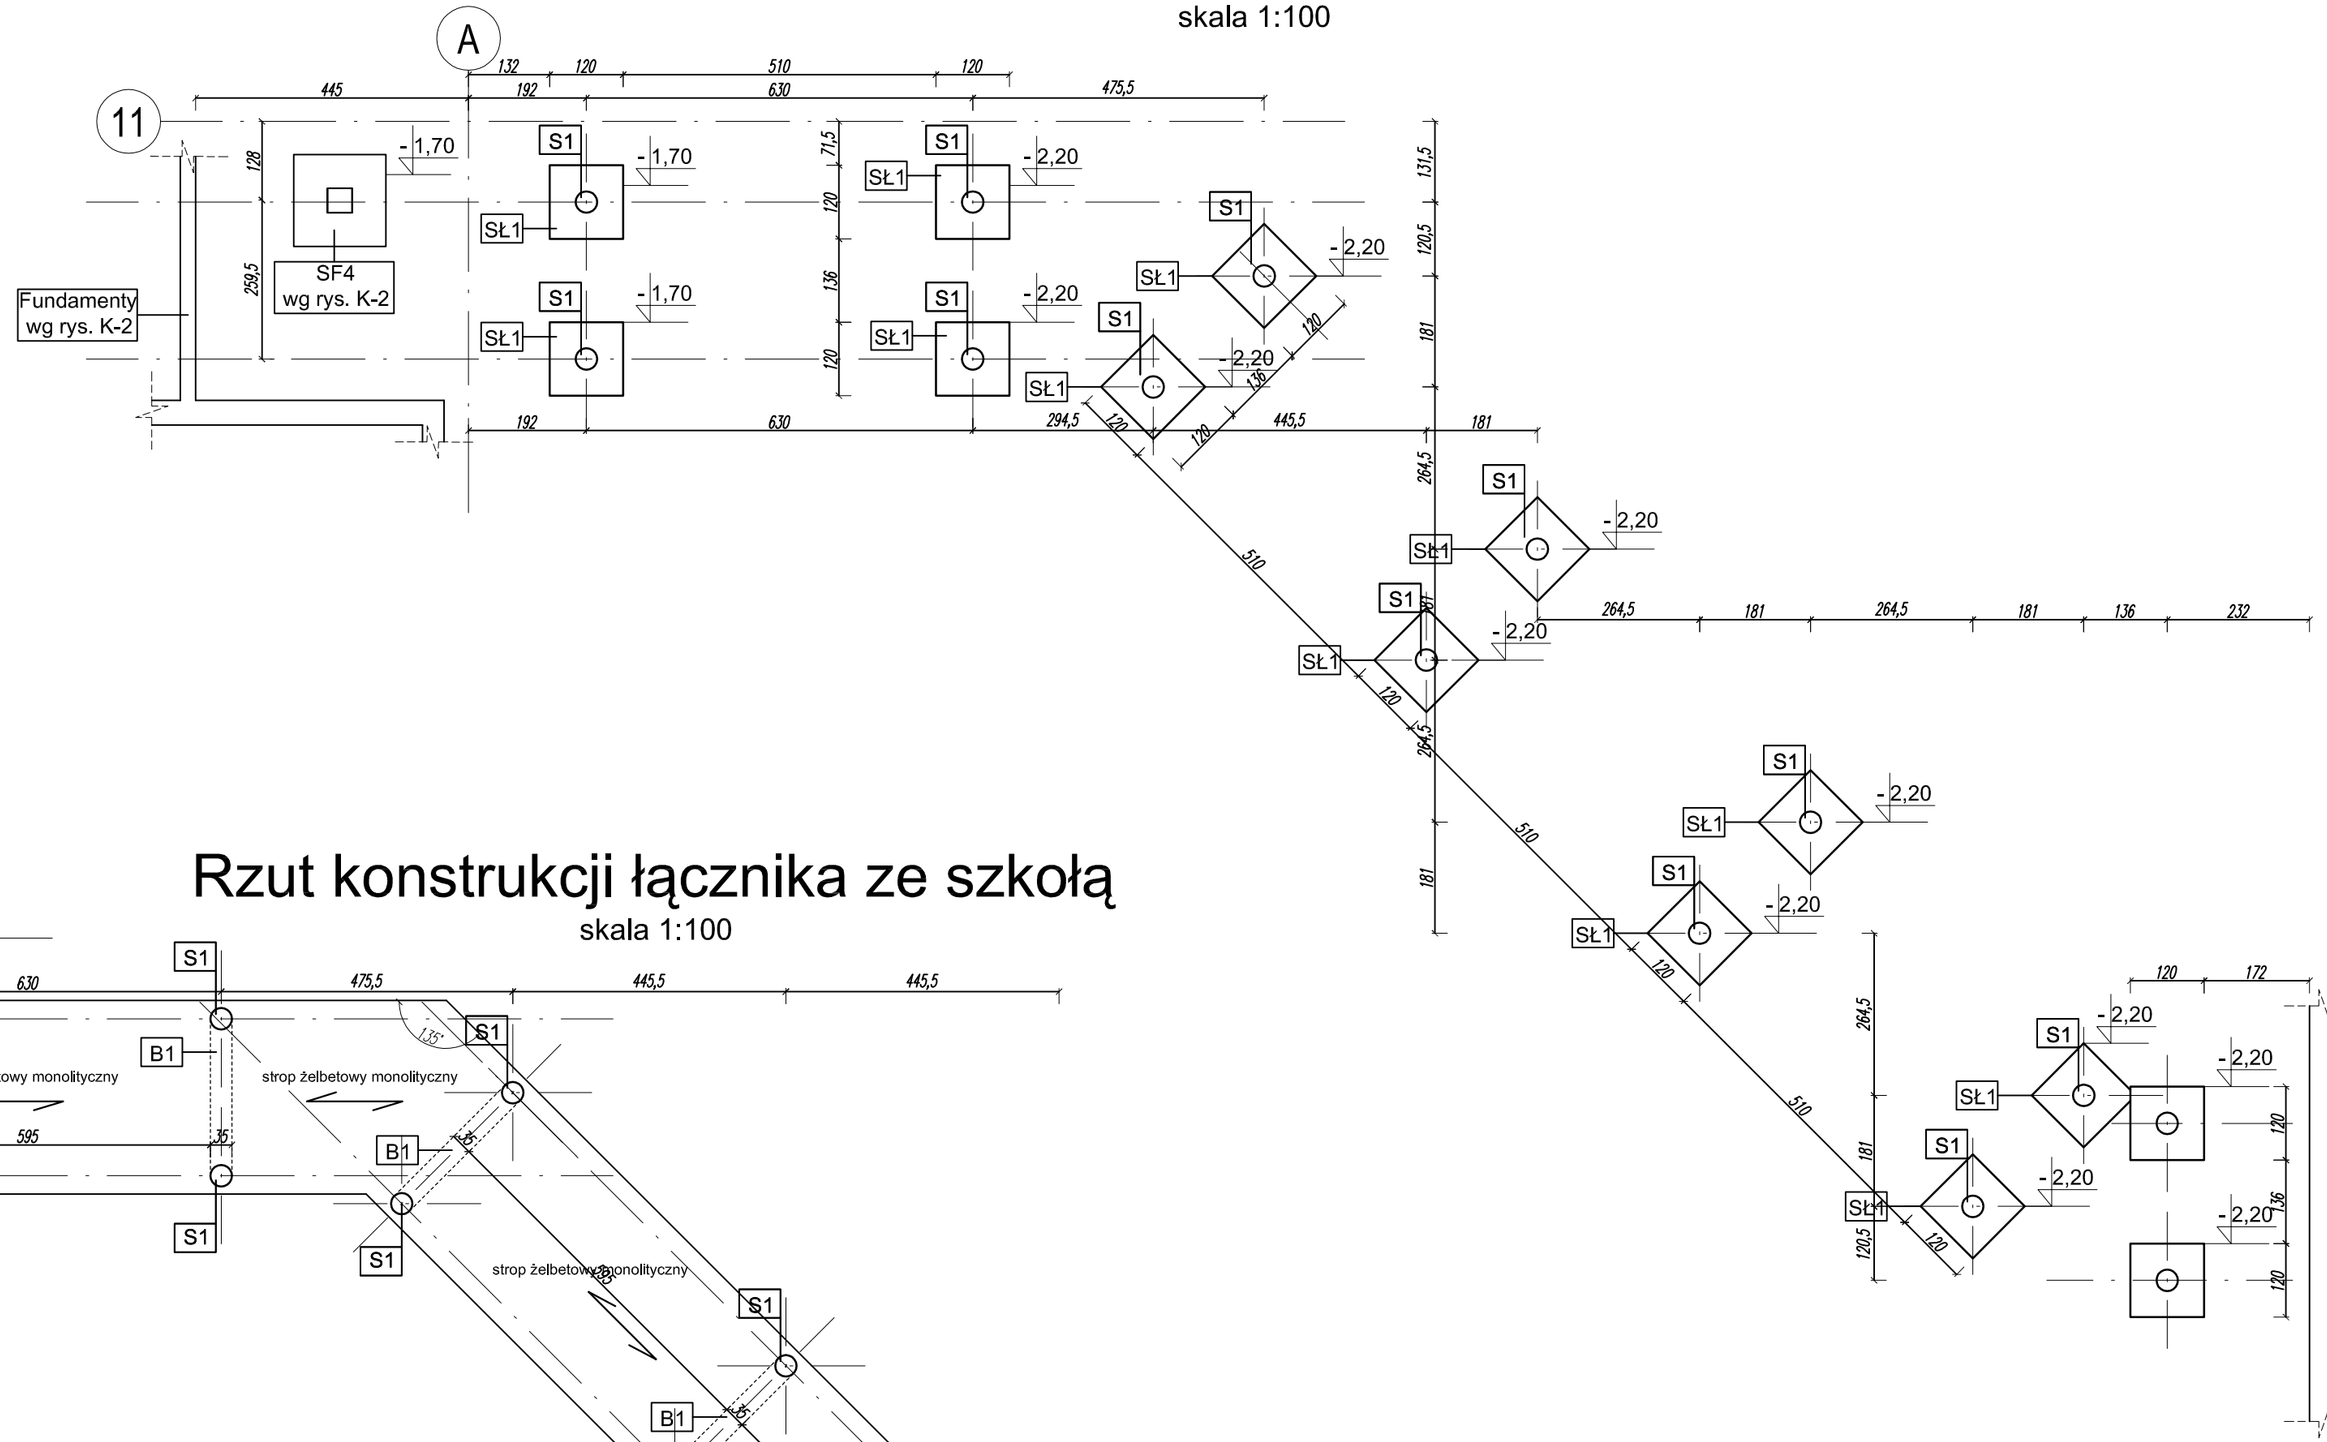

Rzut konstrukcji łącznika ze szkołą

skala 1:100

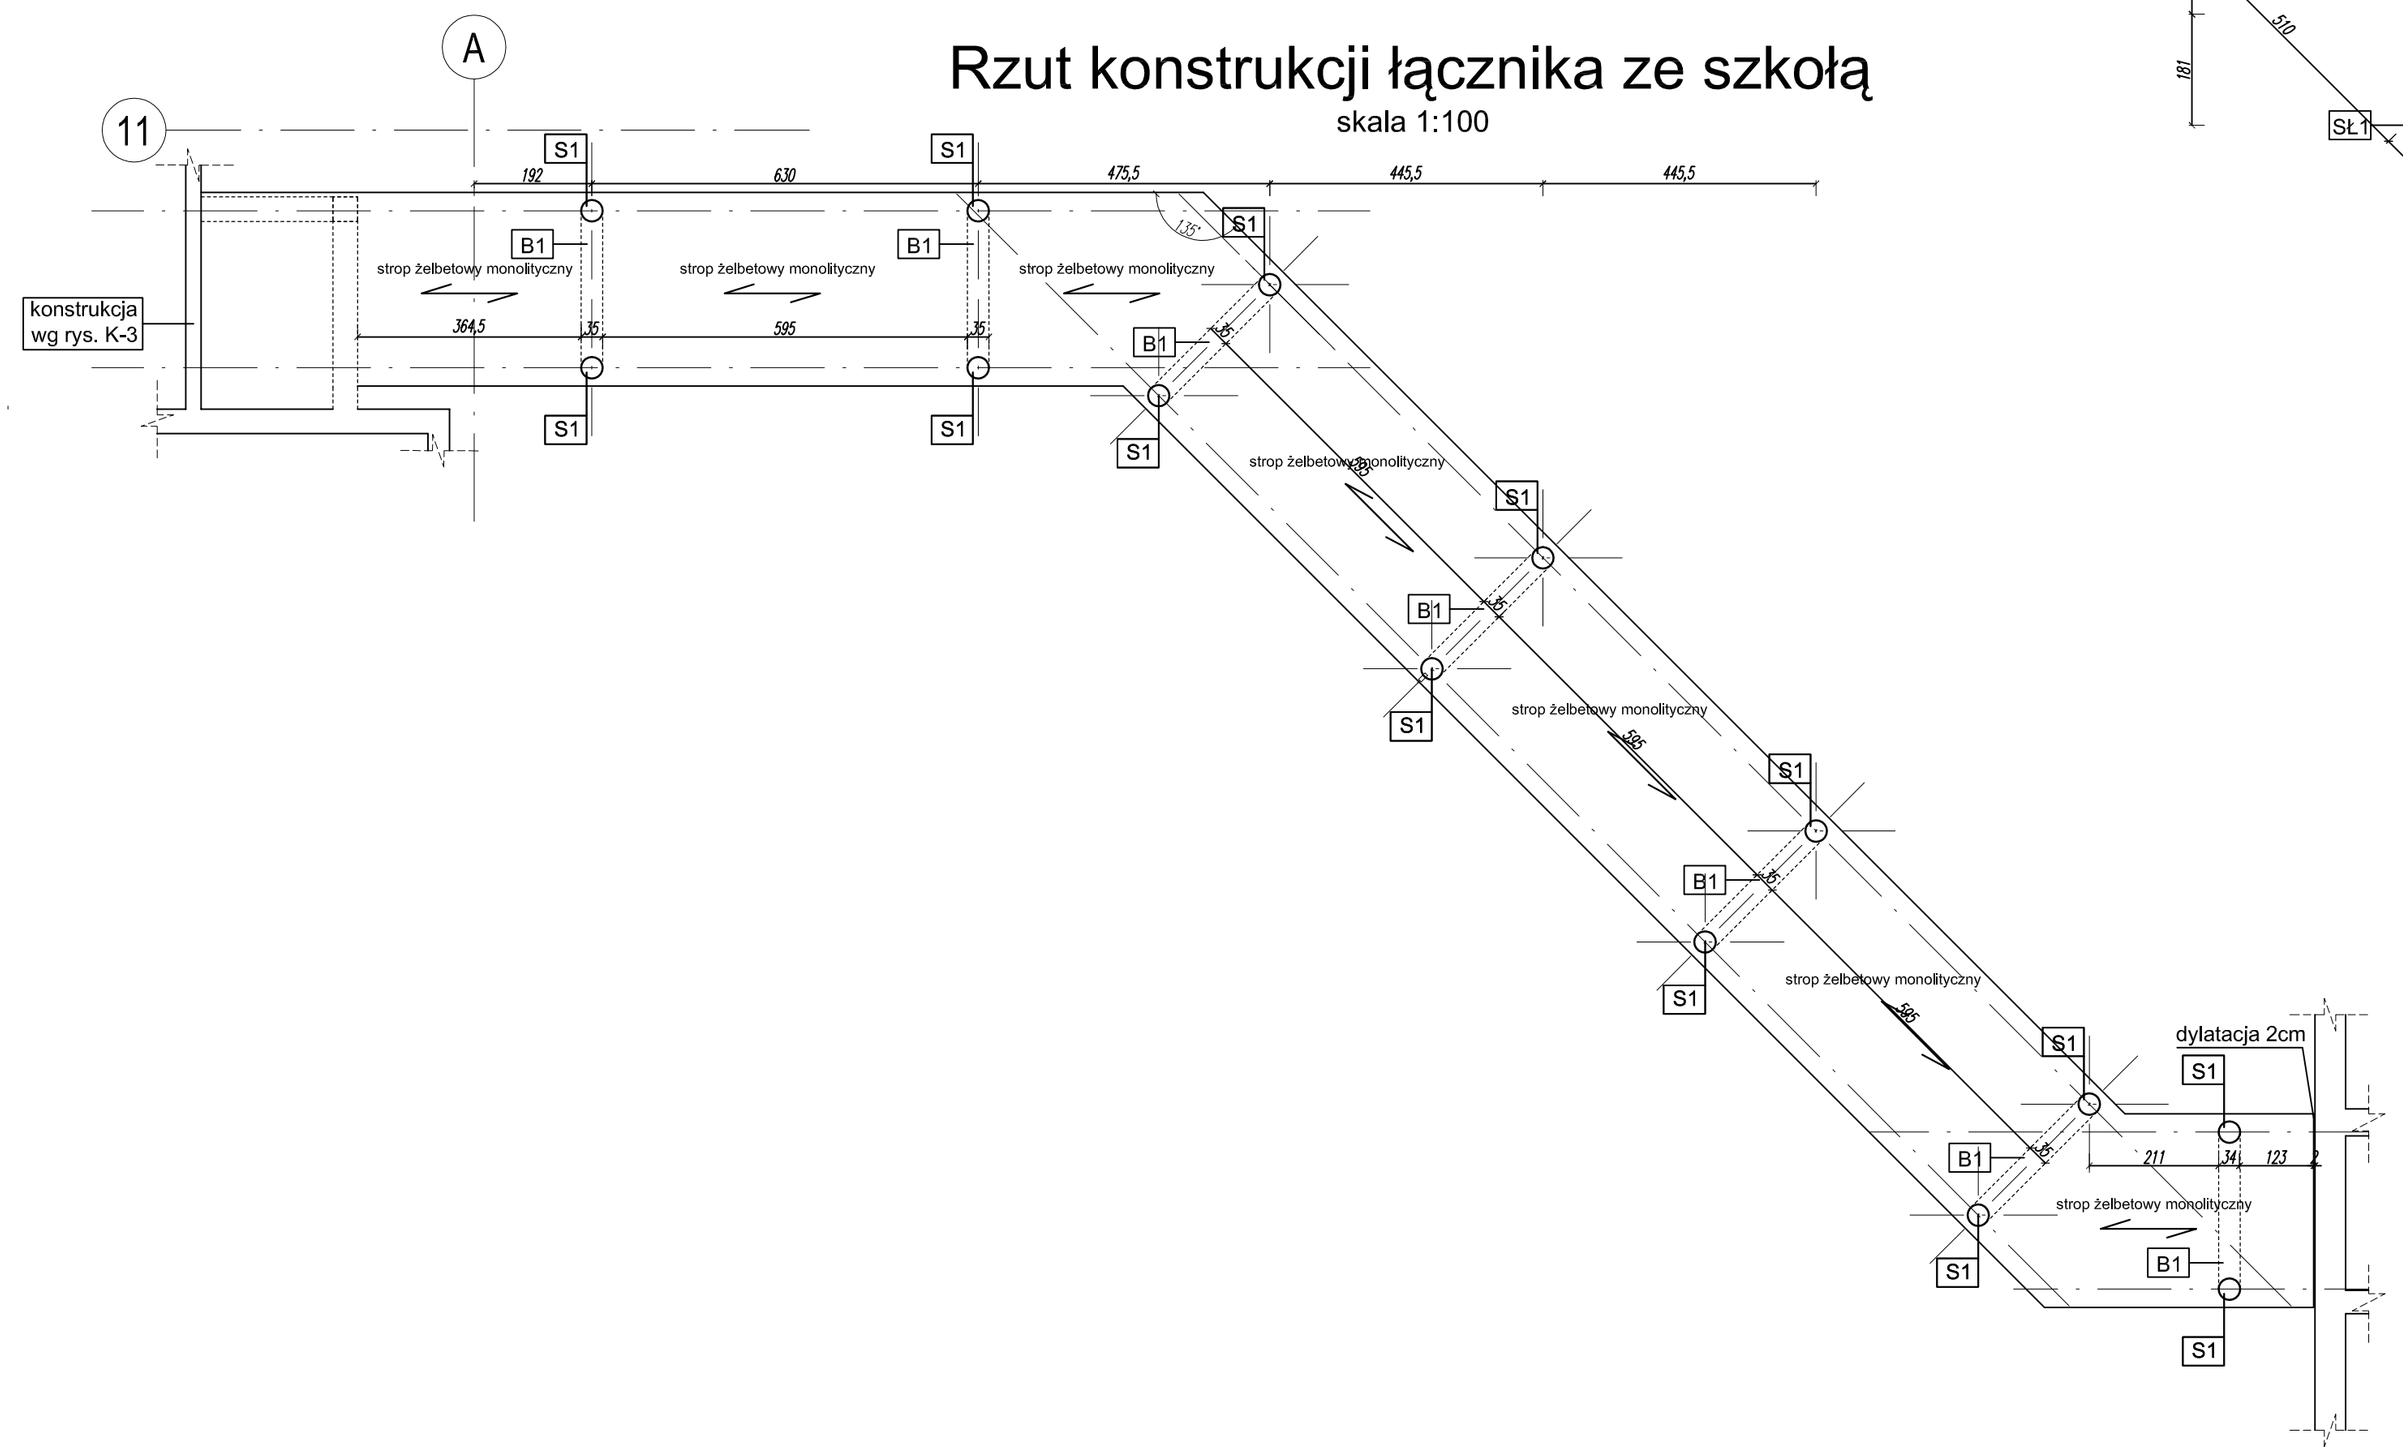

PAWEŁ TIEPŁOW – PRACOWNIA PROJEKTOWA
04–302 Warszawa ul. Osowska 27 m.5
kom. pracownia: 662–114–245
www.tieplow.com
tieplow@wp.pl

Inwest-Bau
Biuro Projektowo-Budowlane
39–200 Dębica ul. Kawęczyńska 142 A
email: biuro@inwestbau.com
tel. 0-14 68 16 350
fax. 0-14 68 16 349

INWESTOR:
GMINA GRODZISK MAZOWIECKI
ul. Kościuszki 32a, 05–825 Grodzisk Mazowiecki

TEMAT:
Budowa Centrum Aktywizacji i Integracji Społecznej z uksztaltowaniem i zagospodarowaniem na cele kulturalno-edukacyjne oraz sportowo-rekreacyjne przestrzeni publicznej terenów poprzemysłowych przy ul. Sportowej w Grodzisku Mazowieckim

PROJEKTANT:	PODPIS:
mgr inż Wojciech Wolak upr. projektowe PDK/0082/POOK/04	
SPRAWDZIŁ:	PODPIS:
mgr inż. Kazimierz Łaba upr. projektowe BUA_NB-8346/115/90	

BRANŻA:	DATA:
KONSTRUKCJA	04.2016r.
FAZA:	SKALA:
PROJEKT BUDOWLANY	1:100

NAZWA RYSUNKU:	NR RYSUNKU:
Konstrukcja łącznika	K10