
Rzut konstrukcji stropu nad parterem

skala 1:100

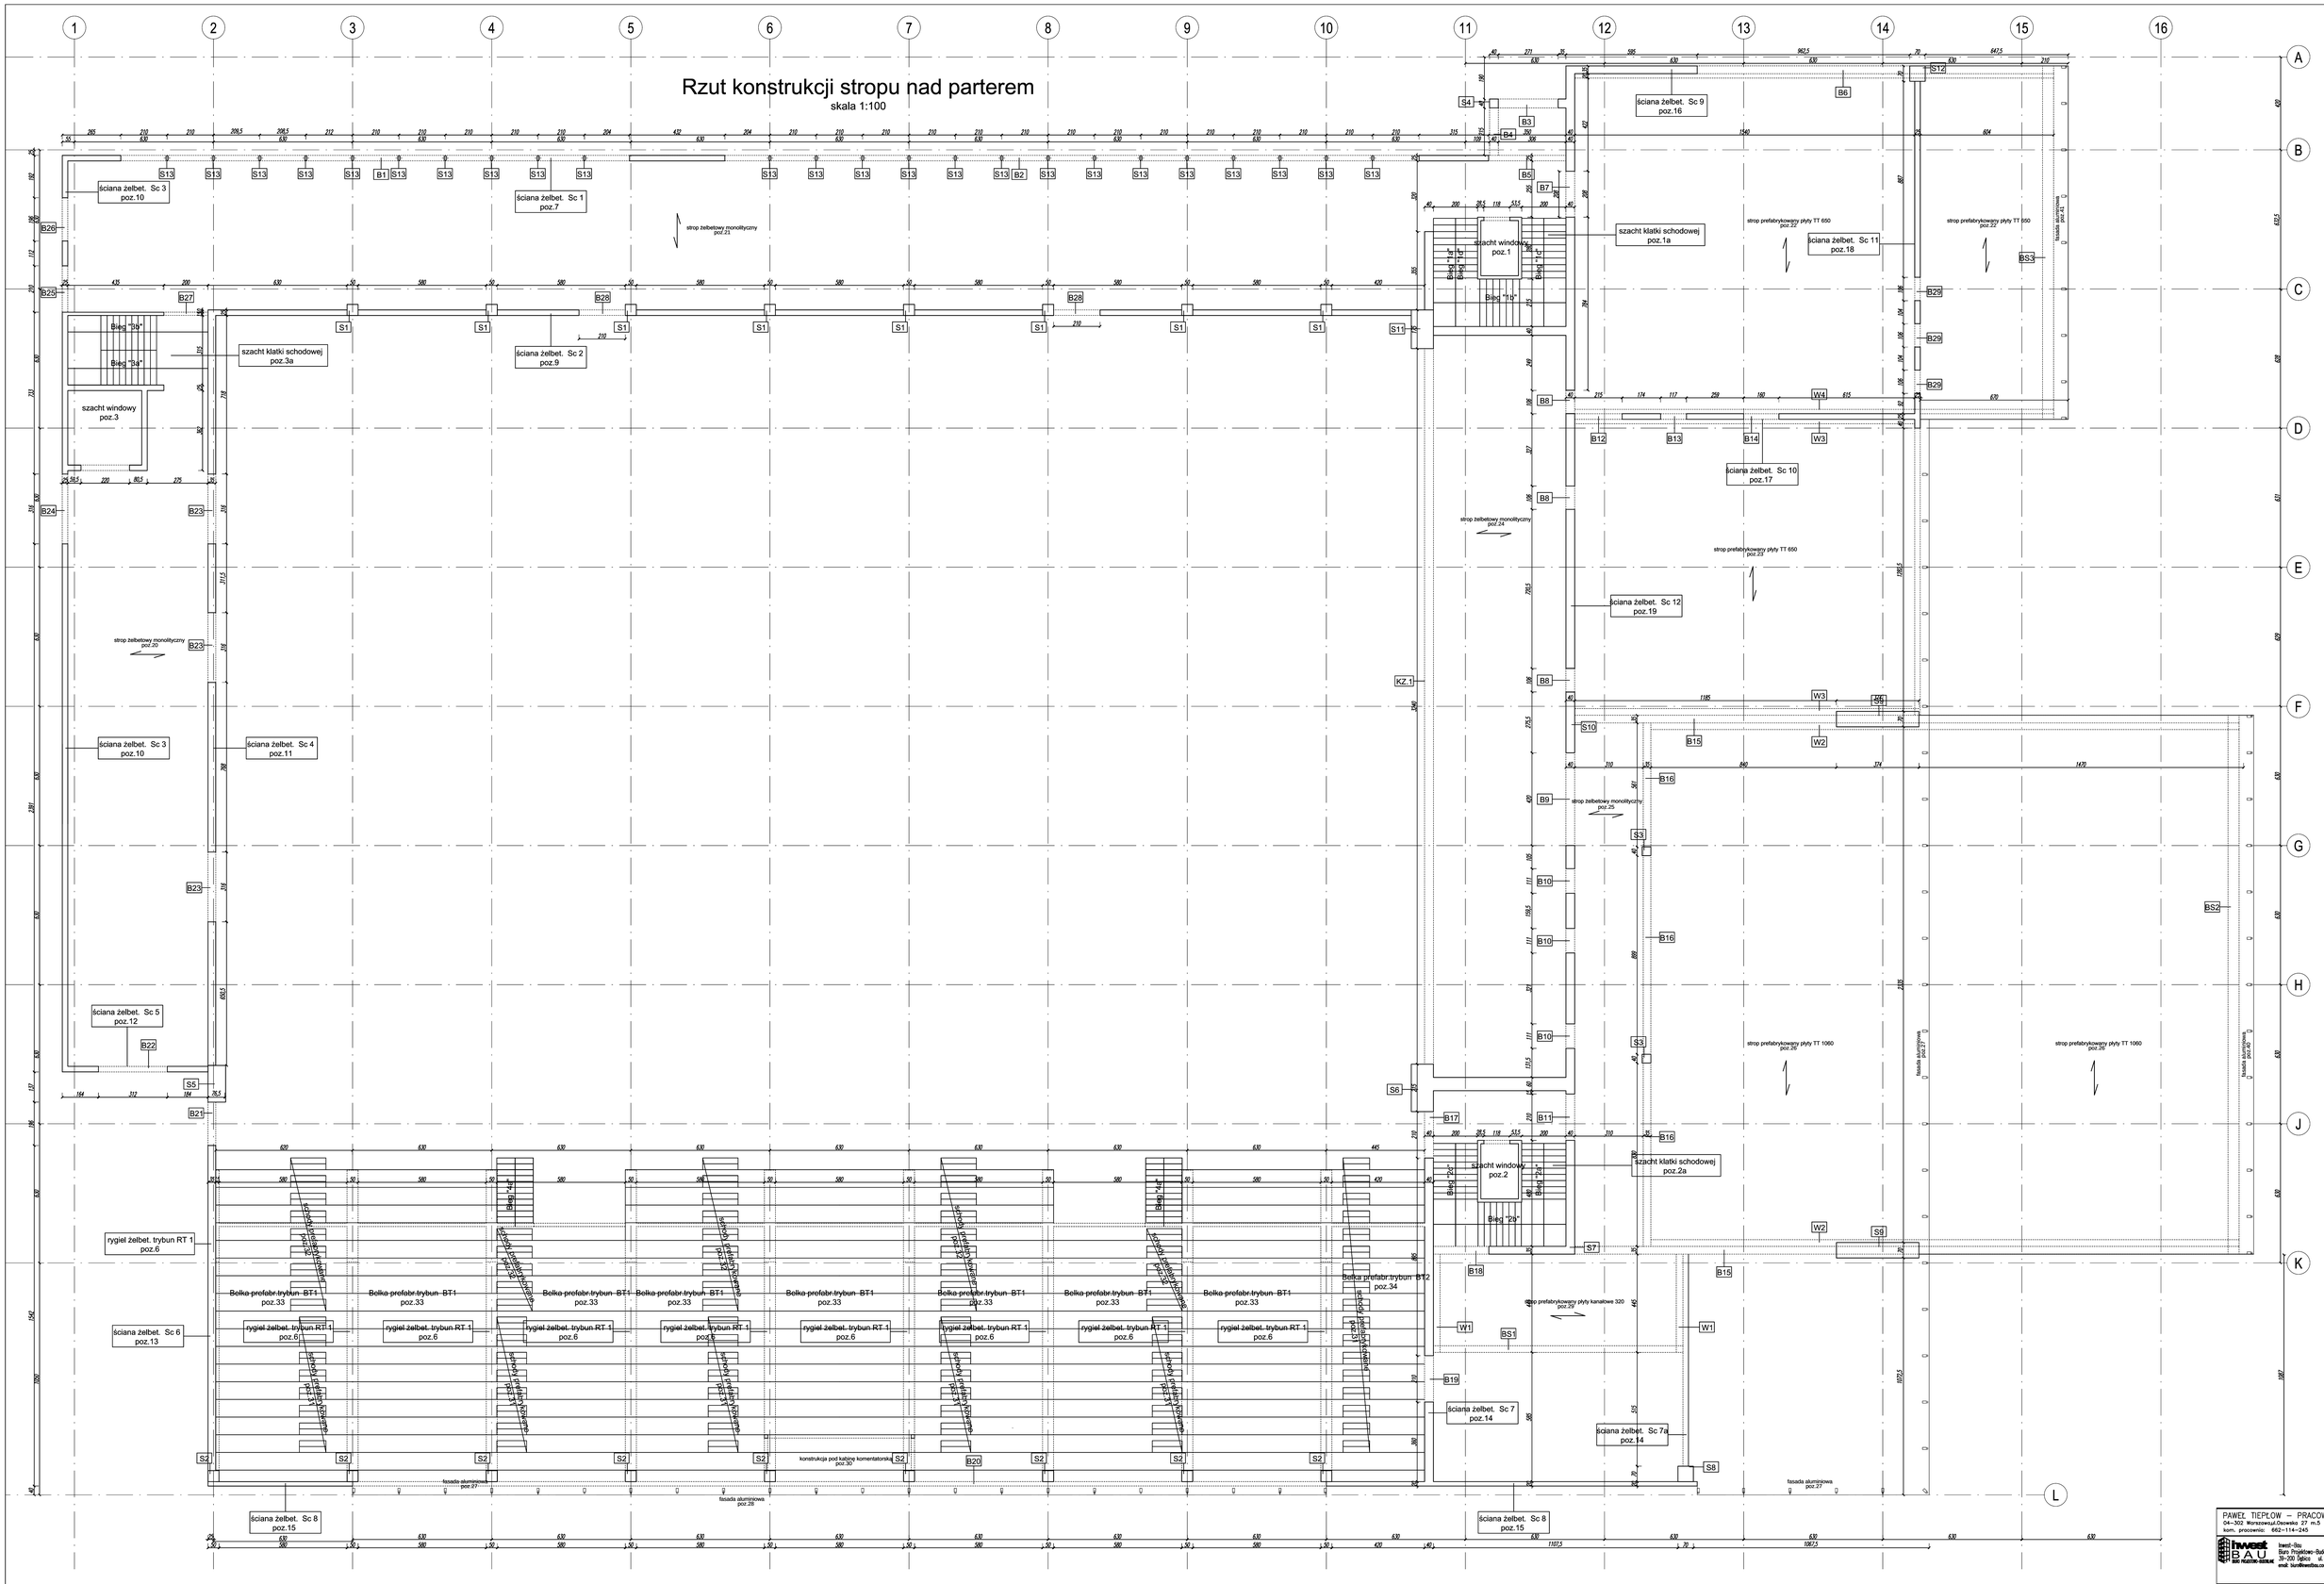

PAWEŁ TIEPŁOW – PRACOWNIA PROJEKTOWA
04–302 Warszawa ul.Okrzeiki 27 m.5
kom. pracownia: 662–114–245
www.tieplow.com
tieplow@wp.pl

Inwest–Bau Biuro Projektowo–Budowlane
39–200 Dębica ul. Kwaczyńska 142 A
email: biurobw@onetbau.com
tel. 0–14 68 16 200
fax. 0–14 68 16 240

INWESTOR:
GMINA GRODZISK MAZOWIECKI
ul. Kościuszki 32a, 05–825 Grodzisk Mazowiecki

TEMAT:
Budowa Centrum Aktywizacji i Integracji Społecznej z ukształtowaniem i zagospodarowaniem na cele kulturalno–edukacyjne oraz sportowo–rekreacyjne przestrzeni publicznej terenie poprzemysłowych przy ul. Sportowej w Grodzisku Mazowieckim

PROJEKTOWAŁ:	PODPIS:
mgr inż Wojciech Wolak upr. projektowe PDK/0082/POOK/04	
SPRAWDZIŁ:	PODPIS:
mgr inż. Kazimierz Łoba upr. projektowe BUA_NB–8346/115/90	
BRANŻA: KONSTRUKCJA	DATA: 04.2016r.
FAZA: PROJEKT BUDOWLANY	SKALA: 1 : 100
NAZWA RYSUNKU: Rzut konstrukcji stropu nad parterem	NR RYSUNKU: K3