
Rzut konstrukcji stropu na poziomie +7,60 i +9,82

skala 1:100

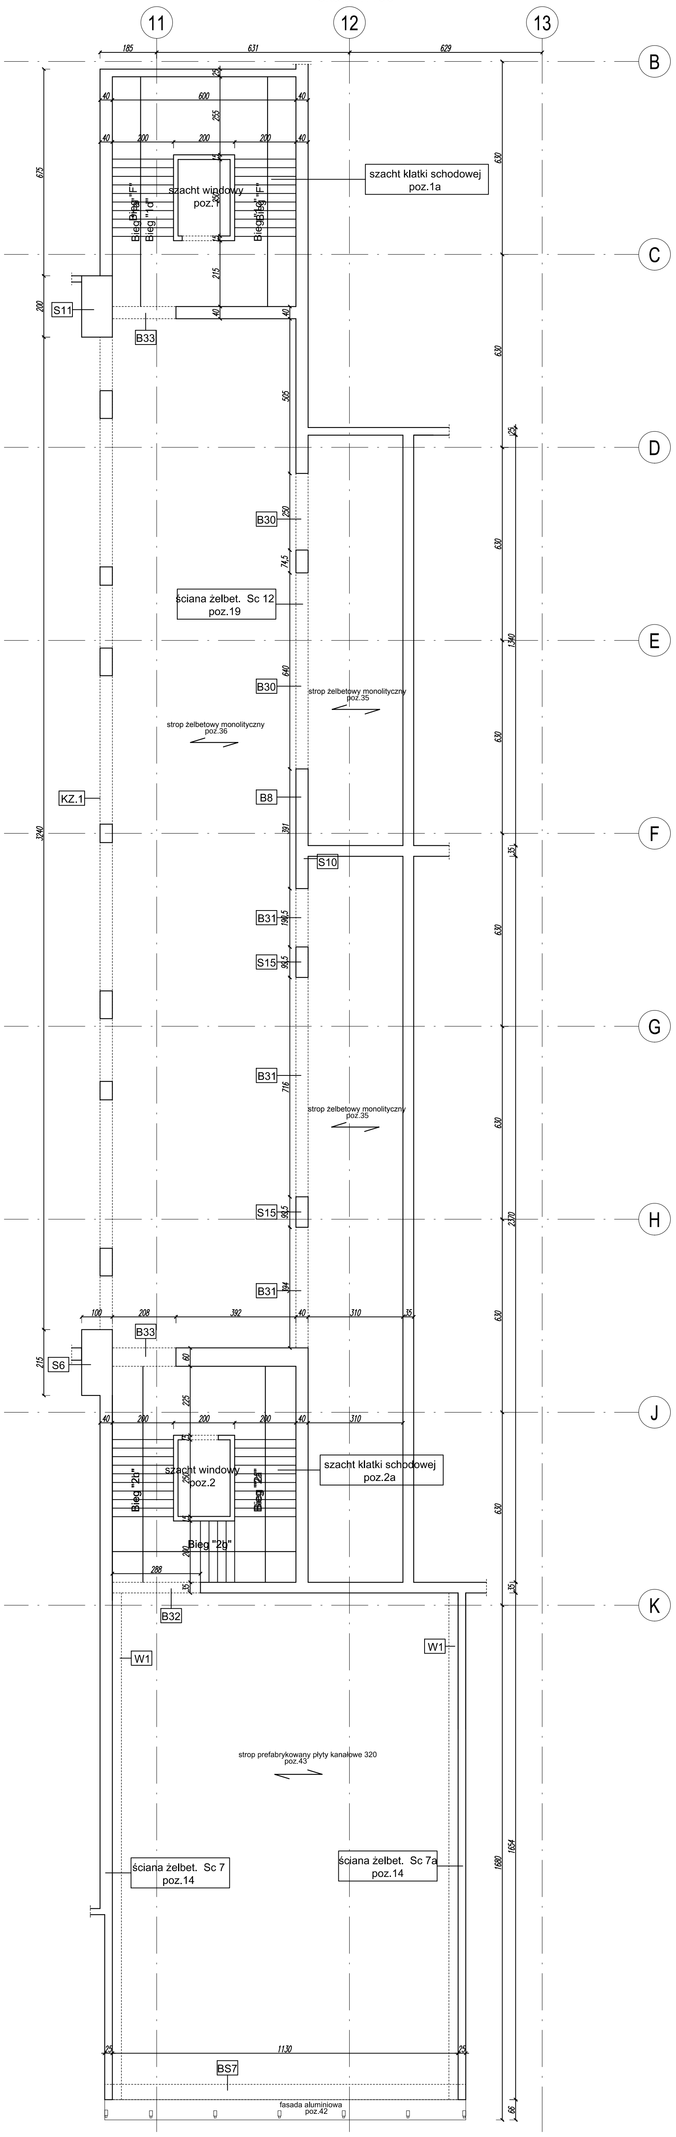

AUTOR OPRACOWANIA:	PAWEŁ TIEPŁOW – PRACOWNIA PROJEKTOWA 04–322 Warszawa ul.Orzeska 27 m.5 kom. prezesa/vice: 692–114–245 www.tieplow.com tiepłowwarszawa.pl
	Inwest-Bau Biuro Projektowo-Budowlane 05-270 Marki ul. Kwiatowa 142 A tel. 0-22 781 50 50 fax 0-22 781 50 50 mail: biuro@inwestbau.com
INWESTOR:	GMINA GRODZISK MAZOWIECKI ul. Kościuszki 32a, 05-825 Grodzisk Mazowiecki
TEMAT:	Budowa Centrum Aktywności i Integracji Społecznej z ukształtowaniem i zagospodarowaniem terenu dla małej infrastruktury sportowo-rekreacyjnej przy ul. Sportowej w Grodzisku Mazowieckim
PROJEKTANCI:	mgr inż. Wojciech Wiśniewski upr. projektowe PBA/0082/POOK/04
SPRAWDZIŁ:	mgr inż. Krzysztof Lubo upr. projektowe BIA_IIB–8346/115/09
BRANŻA:	ELEKTRYCZNA
FAZA:	PROJEKT BUDOWLANY
NAZWA RYSUNKU:	Rzut konstrukcji stropu na poziomie +7,92 i +8,41
DATA:	04.2016r.
SKALA:	1 : 100
NR RYSUNKU:	K4