
Rzut konstrukcji dachu i konstrukcji stropu nad ostatnimi kondygnacjami

skala 1:100

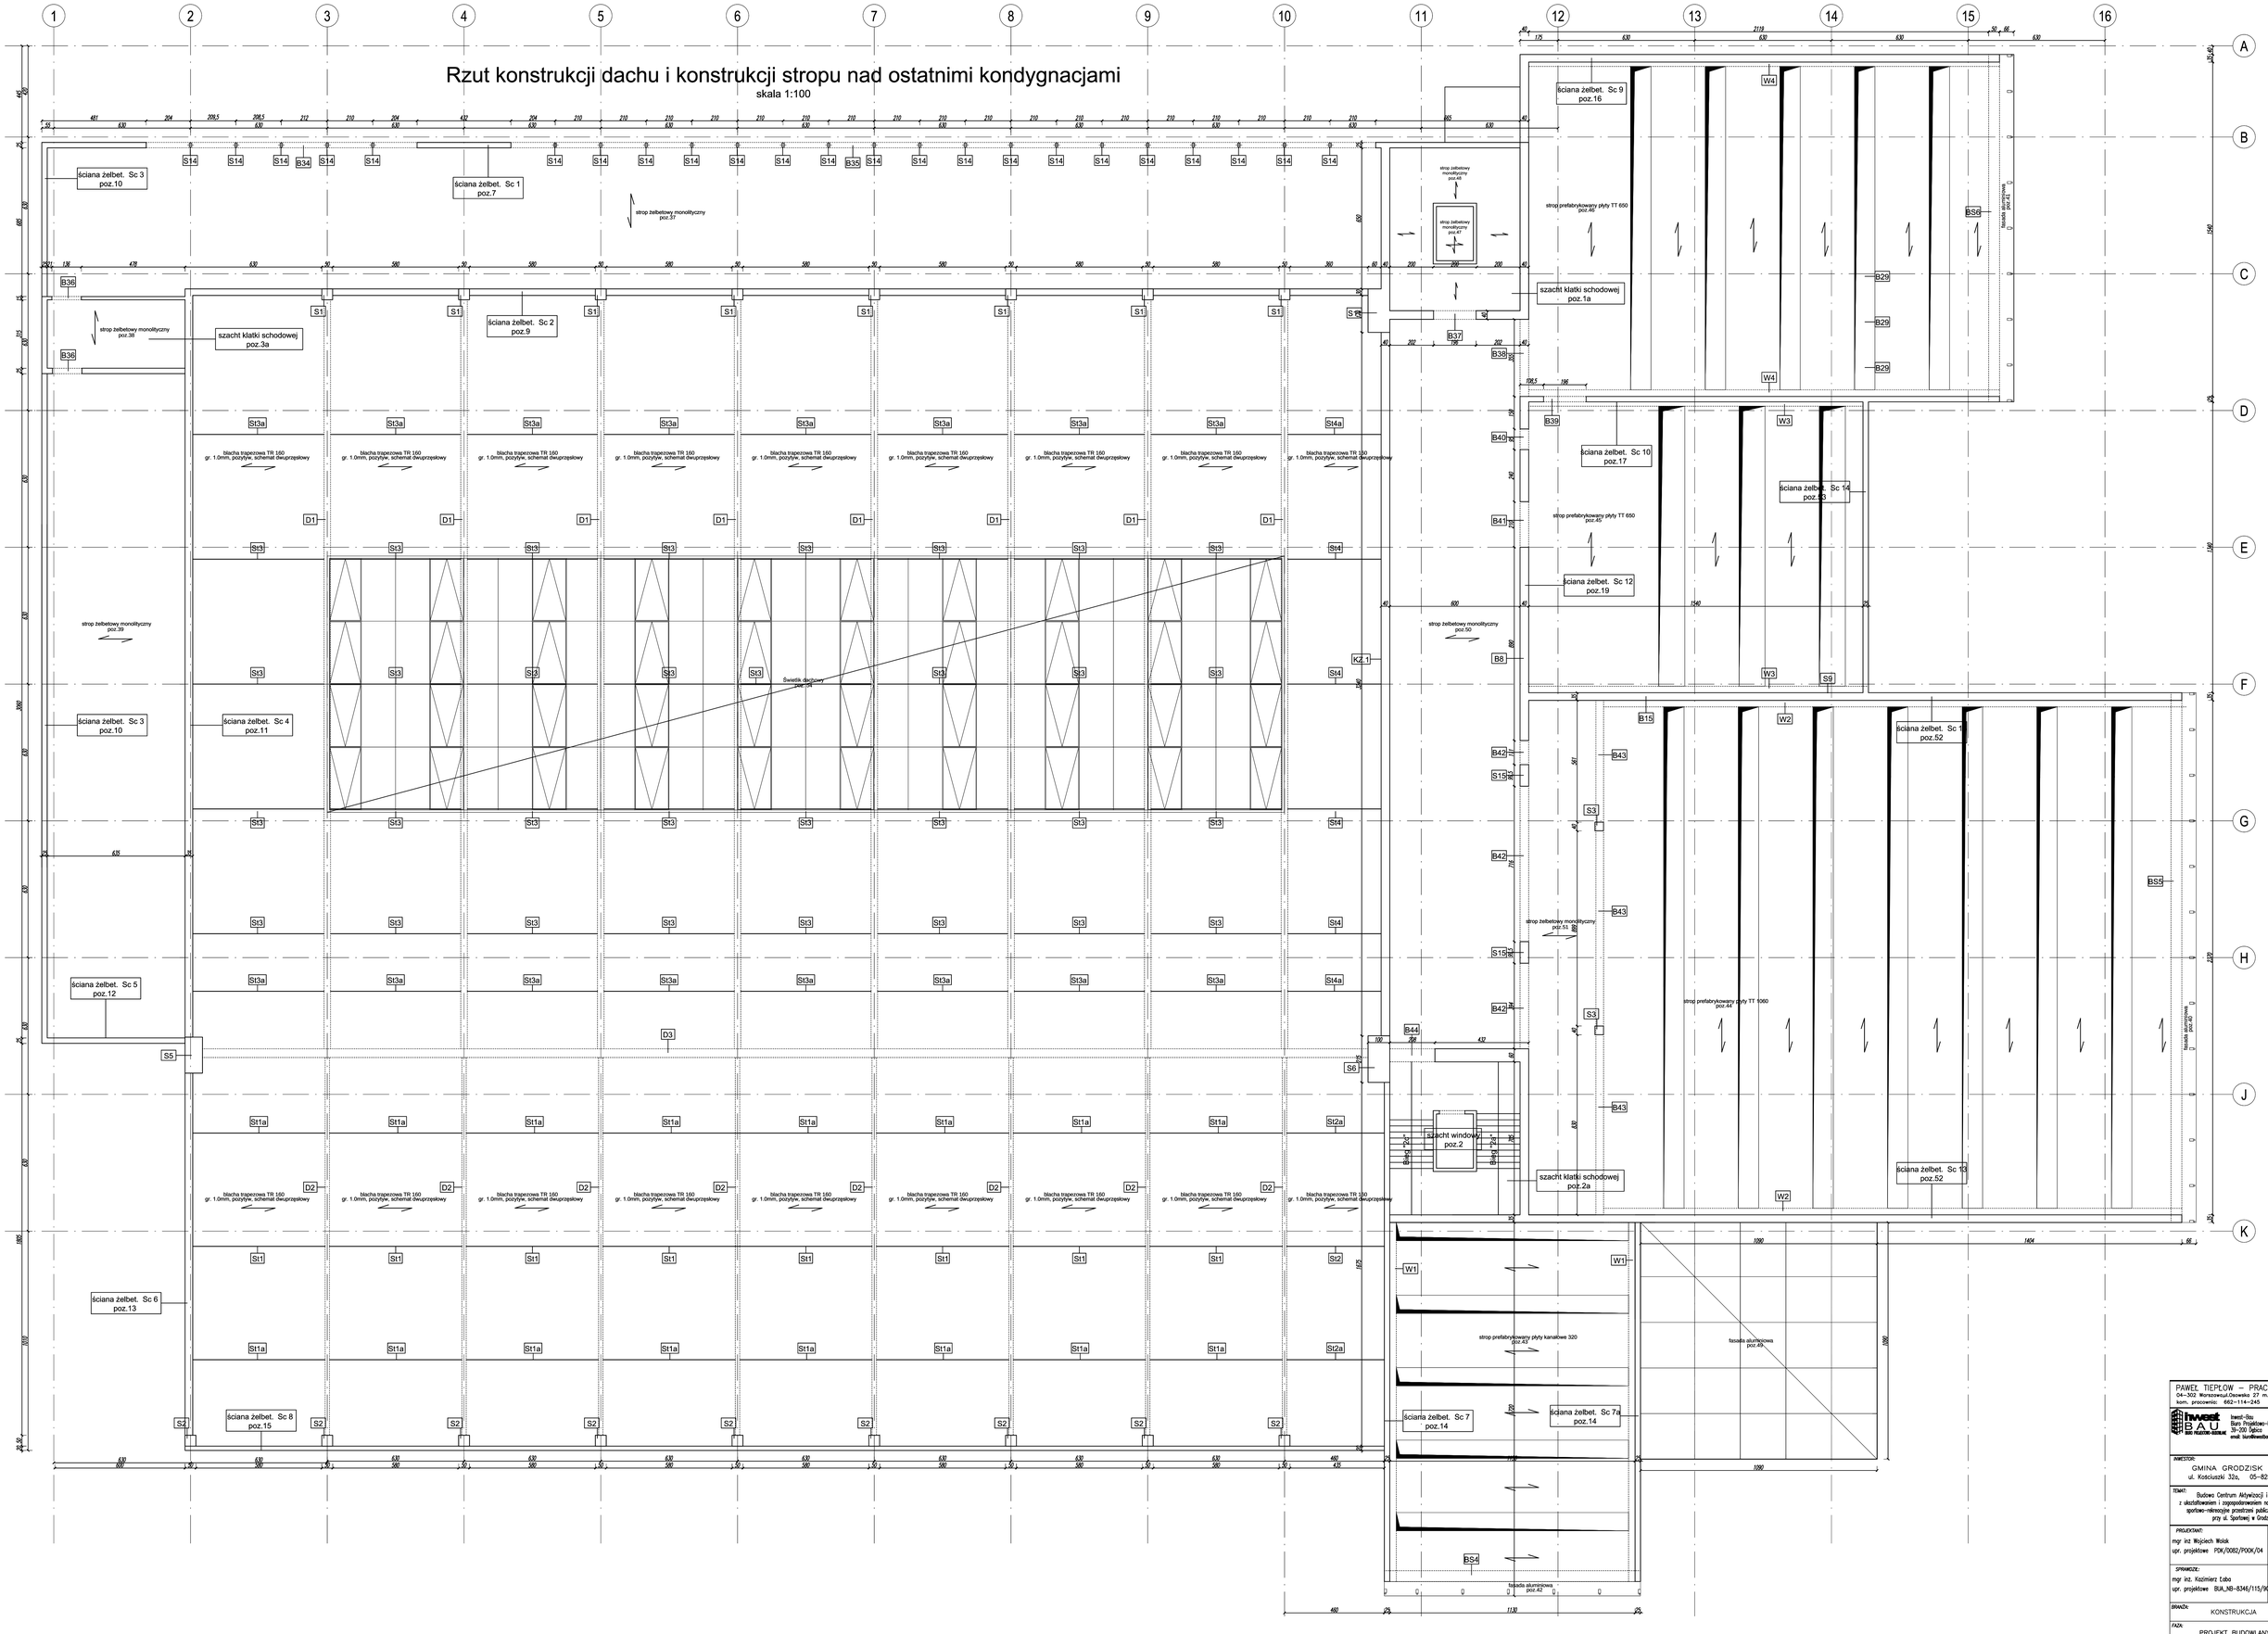

PAWEŁ TIEPŁOW – PRACOWNIA PROJEKTOWA
04–302 Warszawa,ul.Obozowa 27 m.5
kom. pracownia: 662-114-245
www.tieplow.com
tieplow@wp.pl

Inwest-Bau
Biuro Projektowo-Budowlane
39-200 Dębica ul. Kowczyńska 142 A
email: biurobau@wp.com
tel. 0-14 68 16 330
fax. 0-14 68 16 340

INWESTOR:
GMINA GRODZISK MAZOWIECKI
ul. Kościuszki 32a, 05-825 Grodzisk Mazowiecki

TEMAT:
Budowa Centrum Aktywizacji i Integracji Społecznej z ukształtowaniem i zagospodarowaniem na cele kulturalno-edukacyjne oraz sportowo-rekreacyjne przestrzeni publicznej terenów poprzemysłowych przy ul. Sportowej w Grodzisku Mazowieckim

PROJEKTOWAŁ: mgr inż Wojciech Wolak upr. projektowe PDK/0082/POOK/04	PODPIS:
SPRAWDZIŁ: mgr inż. Kazimierz Łoba upr. projektowe BUA_NB-8346/115/00	PODPIS:
BRANŻA: KONSTRUKCJA	DATA: 04.2016r.
FAZA: PROJEKT BUDOWLANY	SKALA: 1 : 100
NAZWA RYSUNKU: Rzut konstrukcji stropu nad ostatnimi kondygnacjami	NR RYSUNKU: K5