
Opracowało: Biuro Projektowo-Budowlane INWEST - BAU, ul. Kawęczyńska 142A, 39-200 Dębica

WYMIAROWANIE GŁÓWNEJ KONSTRUKCJI STALOWEJ

WIDOK 3D

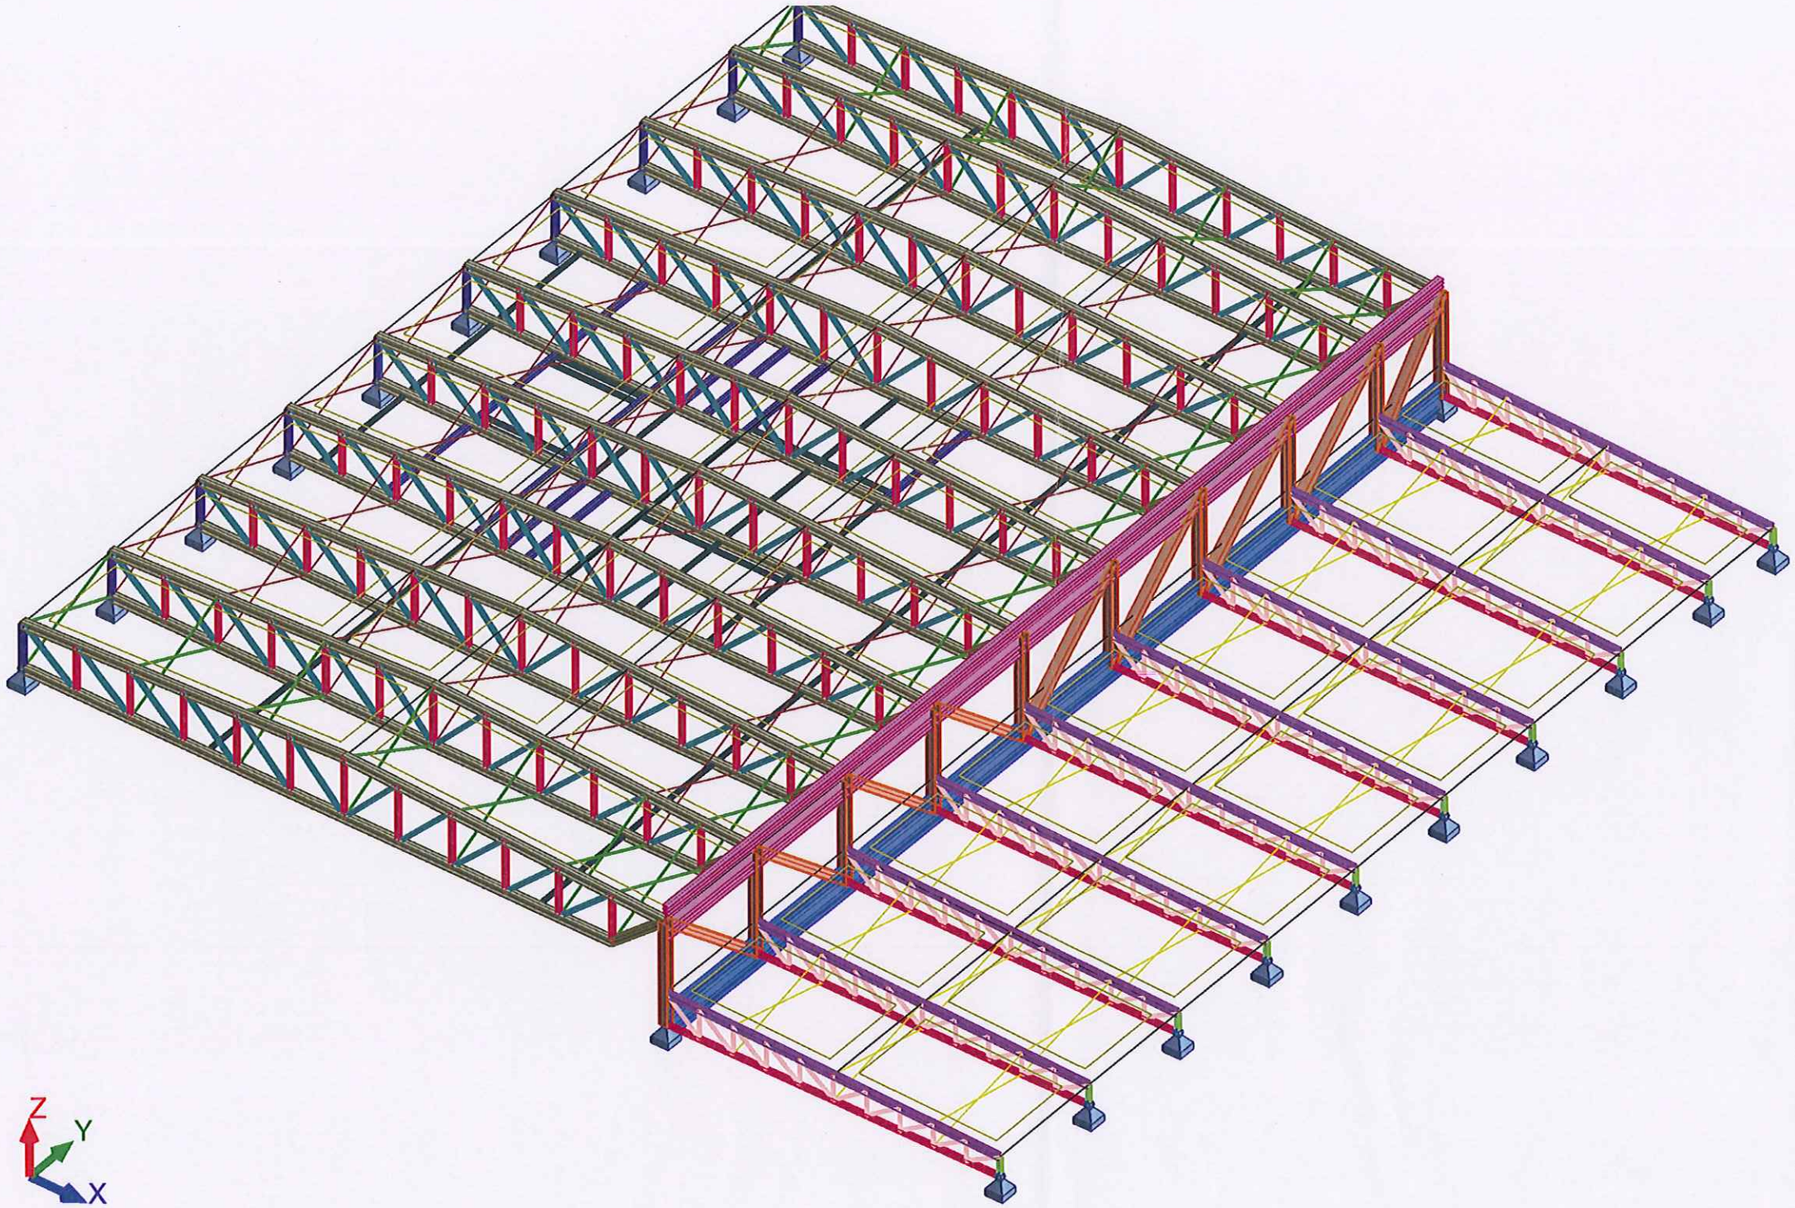

- 2 C 100
- 2 C 180
- 2 C 200
- 2 C 220
- 2 C 320
- HEA 160
- HEA 240
- HKS 360x2
- HKS 450x3
- PO 20
- PO 25
- RK 60x60x4
- sebC 156x35x2
- sebE 176x35x3

Przypadki: 1 (STA1)

PAWEŁ TIEPŁOW – PRACOWNIA PROJEKTOWA
04-302 Warszawa,ul.Osowska 27 m.5
kom. pracownia: 662-114-245
www.tieplow.com
tieplow@wp.pl

inwest BAU BIURO PROJEKTOWO-BUDOWLANE
Inwest-Bau
Biuro Projektowo-Budowlane
39-200 Dębica ul. Kawęczyńska 142 A
email: biuro@inwestbau.com
tel. 0-14 68 16 350
fax. 0-14 68 16 349

INWESTOR:
GMINA GRODZISK MAZOWIECKI
ul. Kościuszki 32a, 05-825 Grodzisk Mazowiecki

TEMAT:
Budowa Centrum Aktywizacji i Integracji Społecznej z ukształtowaniem i zagospodarowaniem na cele kulturalno-edukacyjne oraz sportowo-rekreacyjne przestrzeni publicznej terenów poprzemysłowych przy ul. Sportowej w Grodzisku Mazowieckim

PROJEKTANT:	PODPIS:
mgr inż Wojciech Wolak upr. projektowe PDK/0082/POOK/04	
SPRAWDZIŁ:	PODPIS:
mgr inż. Kazimierz Łaba upr. projektowe BUA_NB-8346/115/90	

BRANŻA:	DATA:
KONSTRUKCJA	04.2016r.
FAZA:	SKALA:
PROJEKT BUDOWLANY	
NAZWA RYSUNKU:	NR RYSUNKU:
Rzut konstrukcji stal. dachu	K7