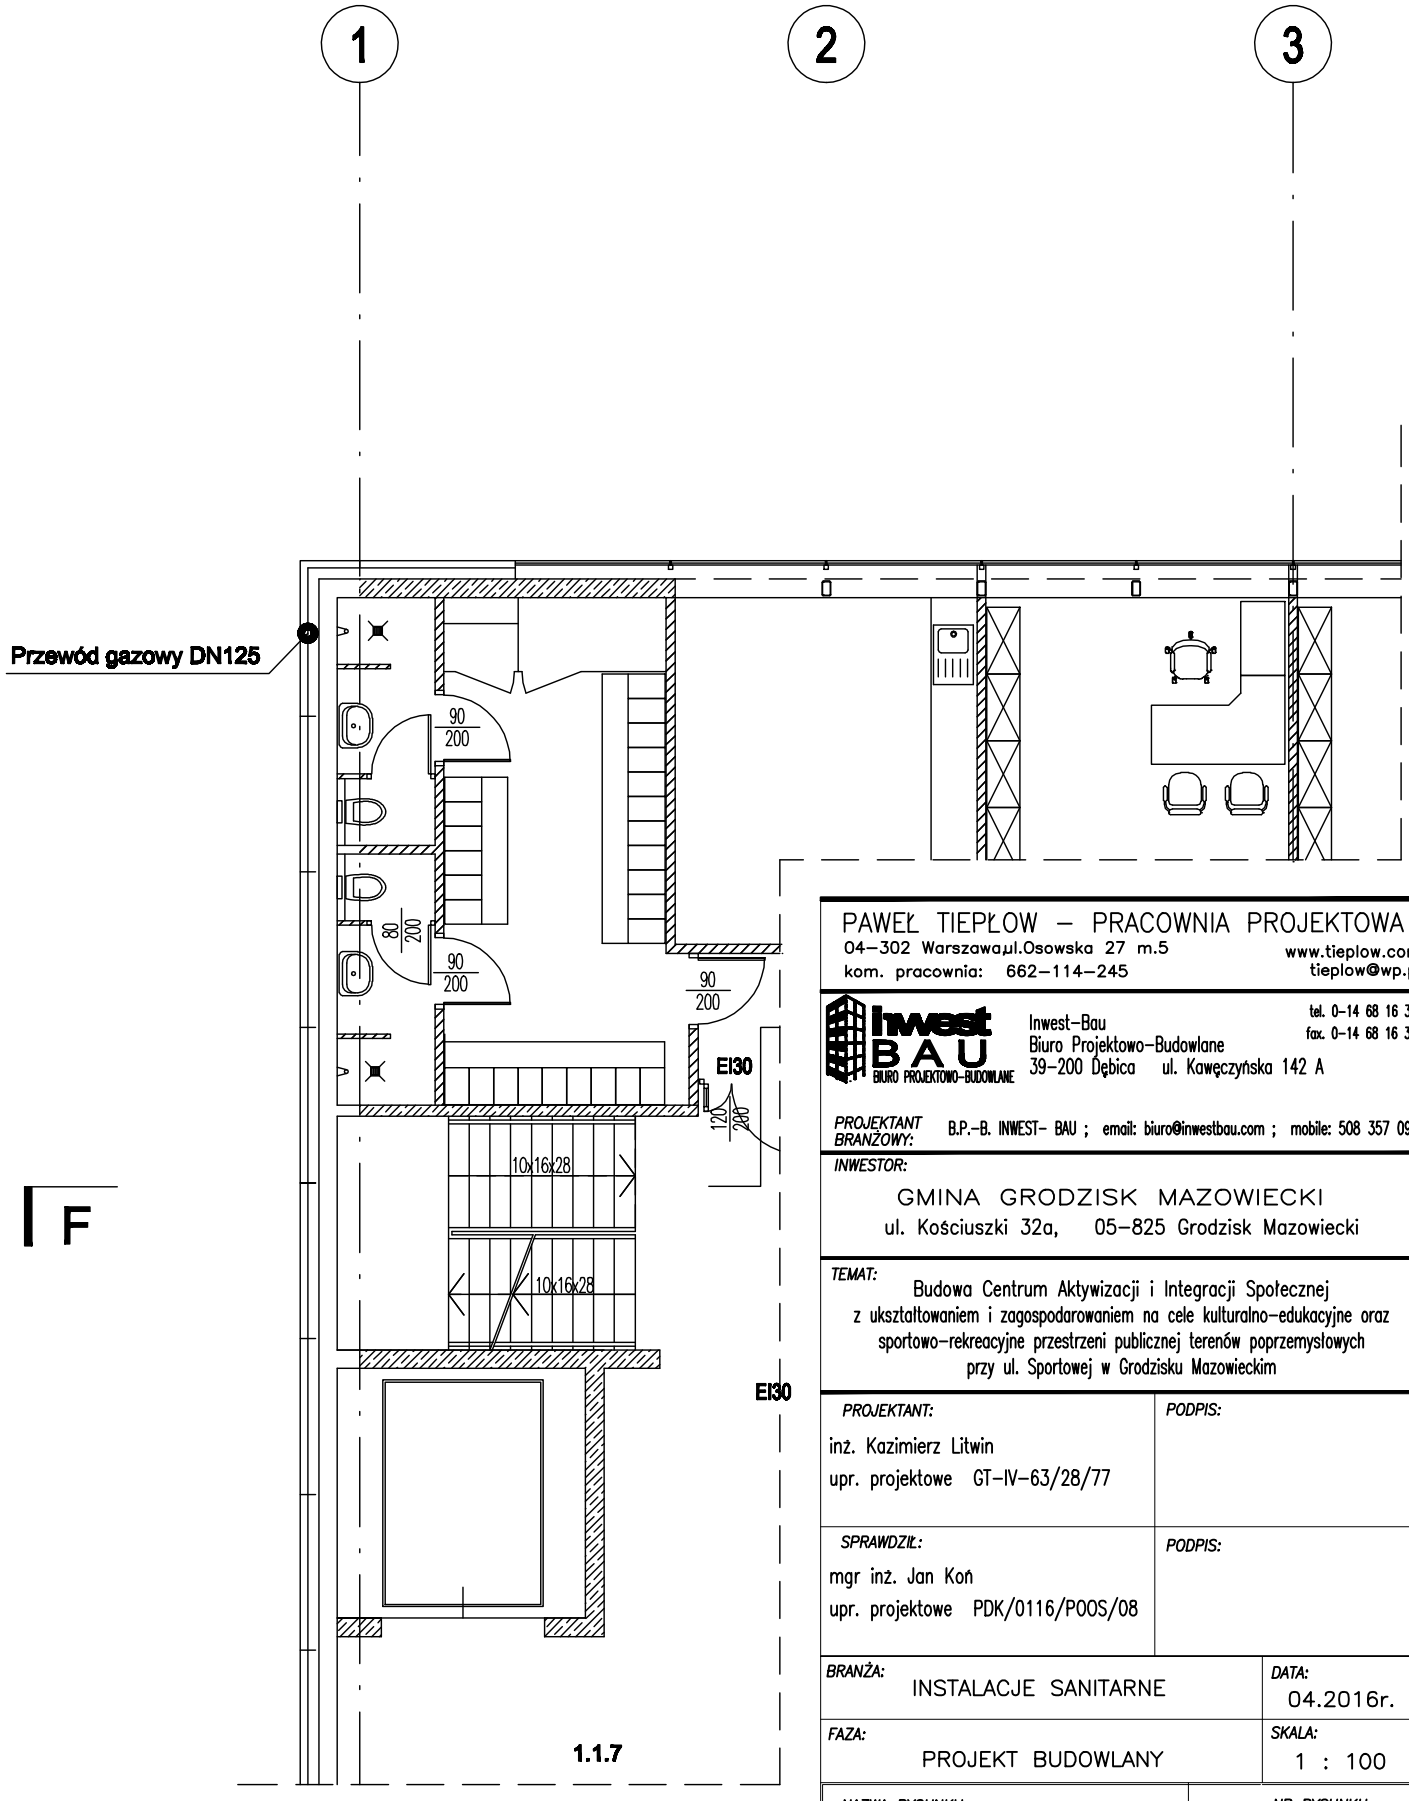


PAWEŁ TIEPŁOW – PRACOWNIA PROJEKTOWA
04–302 Warszawa,ul.Osowska 27 m.5
kom. pracownia: 662–114–245
www.tieplow.com
tieplow@wp.pl

Inwest BAU BIURO PROJEKTOWO-BUDOWLANE
Inwest–Bau
Biuro Projektowo–Budowlane
39–200 Dębica ul. Kawęczyńska 142 A
tel. 0–14 68 16 350
fax. 0–14 68 16 349

PROJEKTANT BRANŻOWY: B.P.–B. INWEST– BAU ; email: biuro@inwestbau.com ; mobile: 508 357 097

INWESTOR:
GMINA GRODZISK MAZOWIECKI
ul. Kościuszki 32a, 05–825 Grodzisk Mazowiecki

TEMAT:
Budowa Centrum Aktywizacji i Integracji Społecznej z ukształtowaniem i zagospodarowaniem na cele kulturalno–edukacyjne oraz sportowo–rekreacyjne przestrzeni publicznej terenów poprzemysłowych przy ul. Sportowej w Grodzisku Mazowieckim

PROJEKTANT:	PODPIS:
inż. Kazimierz Litwin upr. projektowe GT–IV–63/28/77	
SPRAWDZIŁ:	PODPIS:
mgr inż. Jan Koń upr. projektowe PDK/0116/P00S/08	

BRANŻA:	DATA:
INSTALACJE SANITARNE	04.2016r.
FAZA:	SKALA:
PROJEKT BUDOWLANY	1 : 100

NAZWA RYSUNKU:	NR RYSUNKU:
INSTALACJA GAZOWA POZIOM "+1"	IG–2