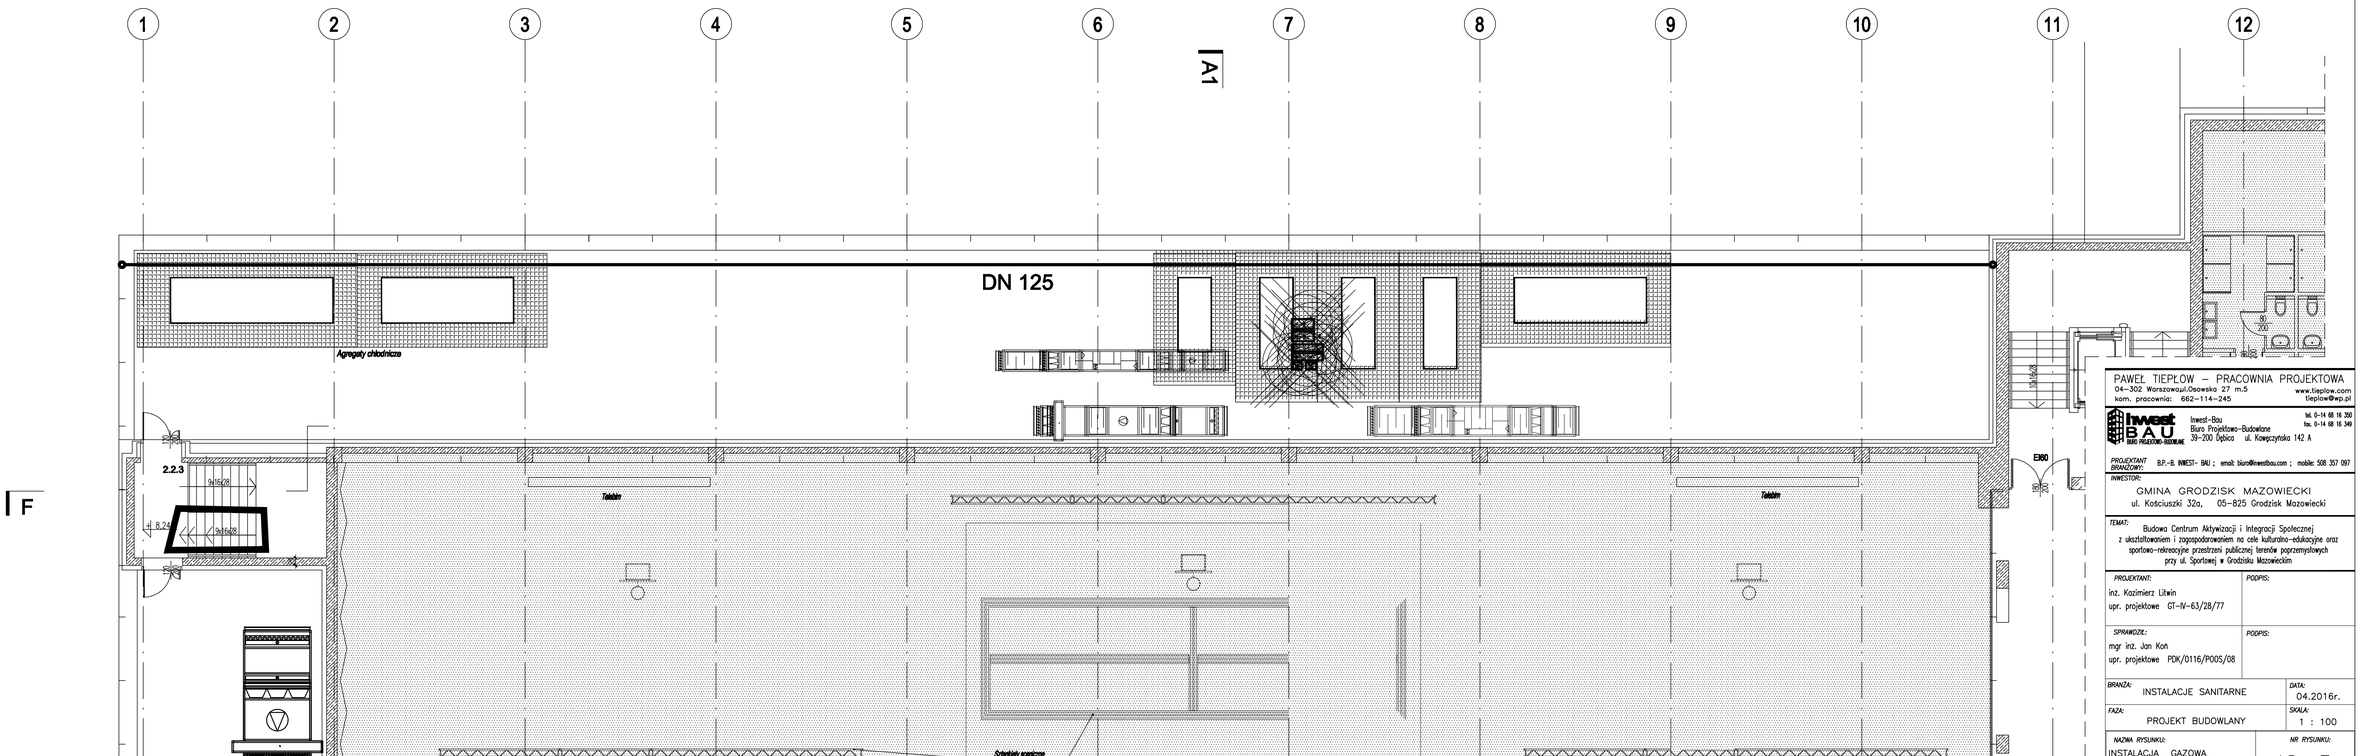


PAWEŁ TIEPŁOW – PRACOWNIA PROJEKTOWA
04-302 Warszawa ul.Osowska 27 m.5
kom. pracownia: 662-114-245
www.tieplow.com
tieplow@wp.pl

Inwest-Bau
Biuro Projektowo-Budowlane
39-200 Dębica ul. Kwiecińska 142 A
tel. 0-14 68 16 350
fax. 0-14 68 16 349

PROJEKTANT BRANŻOWY: B.P.-B. INWEST- BAU ; email: biuro@inwestbau.com ; mobile: 508 357 097

INWESTOR:
GMINA GRODZISK MAZOWIECKI
ul. Kościuszki 32a, 05-825 Grodzisk Mazowiecki

TEMAT:
Budowa Centrum Aktywizacji i Integracji Społecznej z ukształtowaniem i zagospodarowaniem na cele kulturalno-edukacyjne oraz sportowo-rekreacyjne przestrzeni publicznej terenów poprzemysłowych przy ul. Sportowej w Grodzisku Mazowieckim

PROJEKTANT: inż. Kazimierz Litwin upr. projektowe GT-IV-63/28/77	PODPIS:
SPRAWDZIŁ: mgr inż. Jan Koń upr. projektowe PDK/0116/POOS/08	PODPIS:
BRANŻA: INSTALACJE SANITARNE	DATA: 04.2016r.
FAZA: PROJEKT BUDOWLANY	SKALA: 1 : 100
NAZWA RYSUNKU: INSTALACJA GAZOWA POZIOM "+2" POZIOM "+3"– Wieza widokowa	NR RYSUNKU: IG–3