
ZESPÓŁ GAZOWY NA PRZYŁĄCZU

Przepustowość Q=100m^3/h	*SRP-1C-100-RG25*

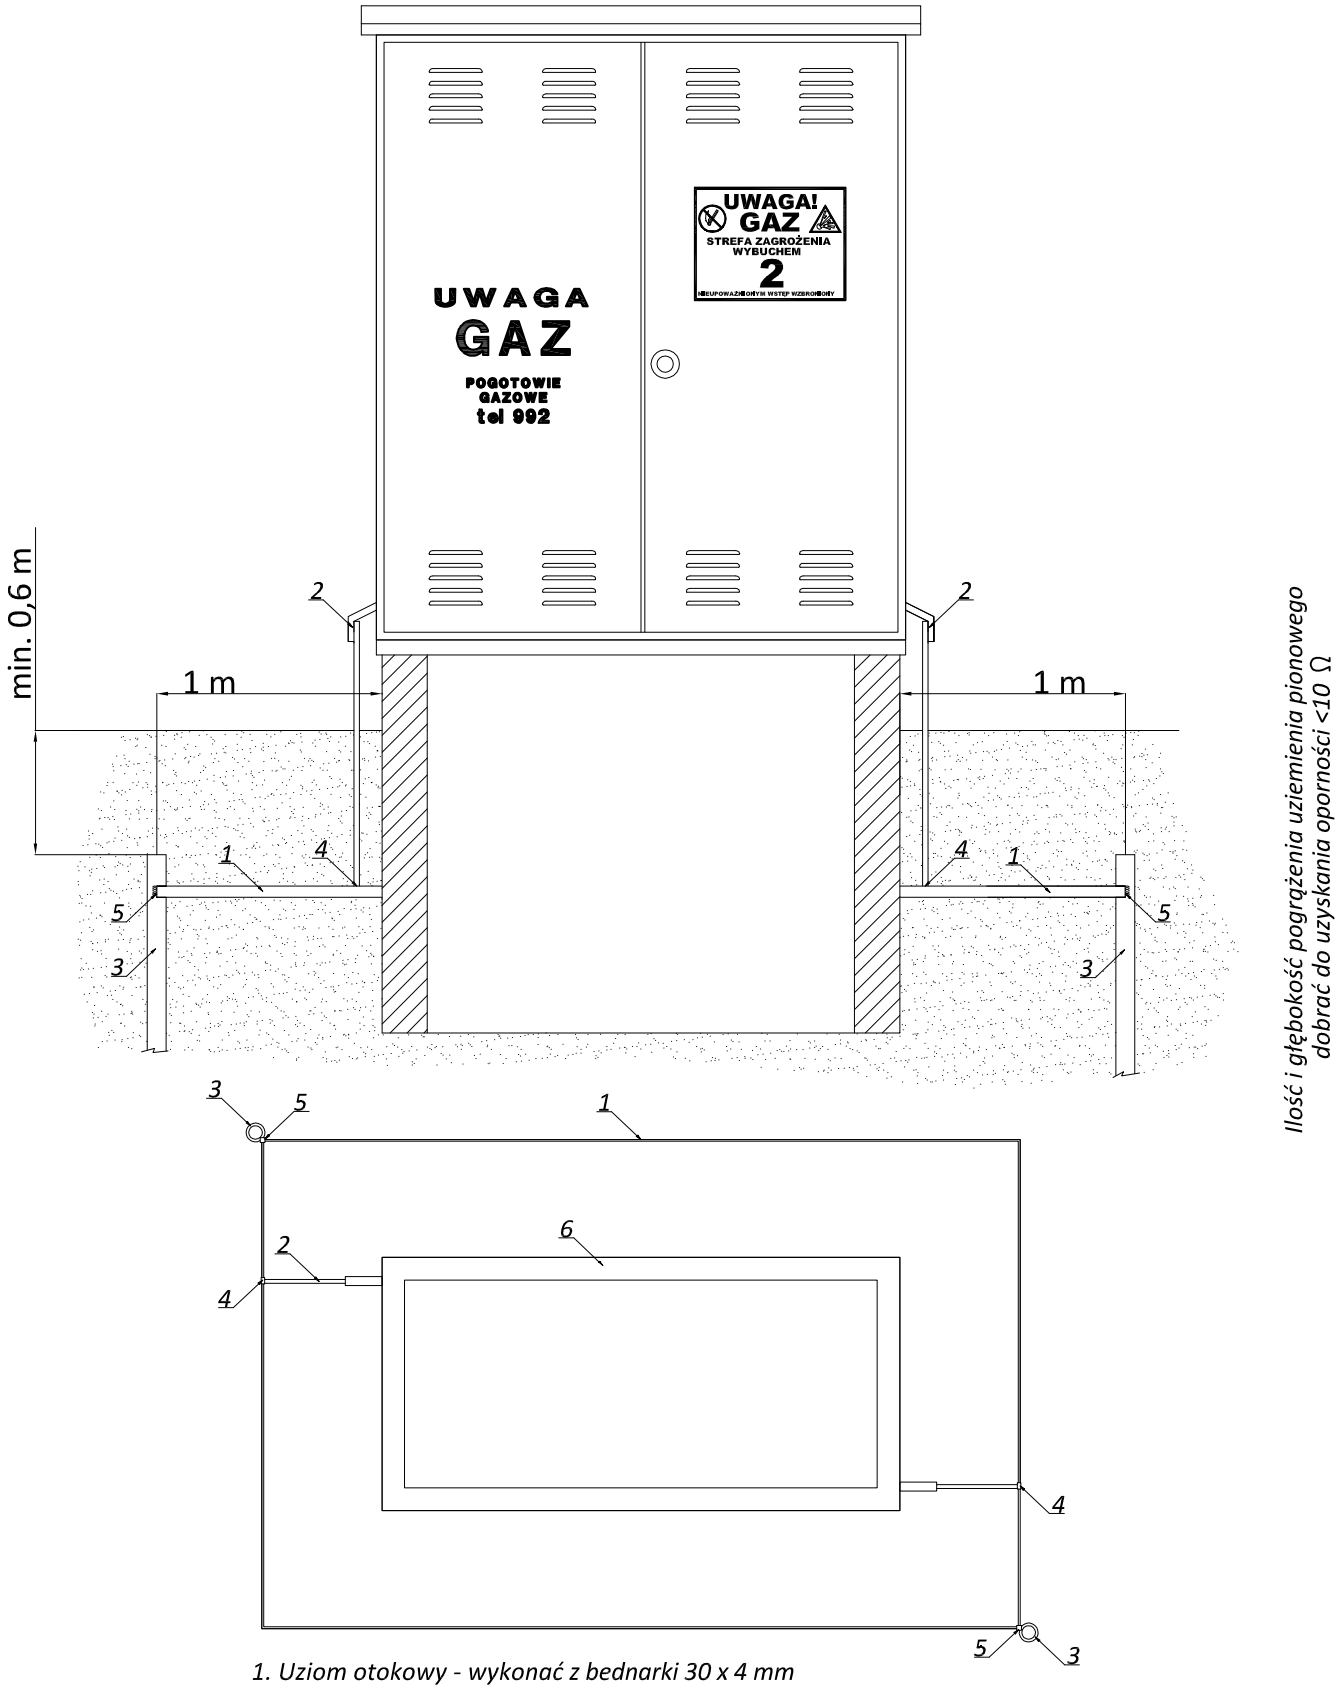

Ilość i głębokość pogrążenia uziemienia pionowego dobrać do uzyskania oporności <10 Ω

1. *Uziom otokowy - wykonać z bednarki 30 x 4 mm*
2. *Połączenie ramy stacji z uziemieniem otokowym - wykonać z bednarki 30 x 40*
3. *Pręty uziemienia pionowego*
4. *Trwałe połączenie uziemienia otokowego z bednarką*
5. *Trwałe połączenie uziemienia otokowego z prętem uziemienia pionowego*
6. *Rama zespołu gazowego na przyłączu*

PAWEŁ TIEPŁOW – PRACOWNIA PROJEKTOWA
04–302 Warszawa ul.Osowska 27 m.5
kom. pracownia: 662–114–245
www.tieplow.com
tieplow@wp.pl

Inwest–Bau
Biuro Projektowo–Budowlane
39–200 Dębica ul. Kawęczyńska 142 A
tel. 0–14 68 16 350
fax. 0–14 68 16 349

PROJEKTANT BRANŻOWY: B.P.–B. INWEST– BAU ; email: biuro@inwestbau.com ; mobile: 508 357 097

INWESTOR:
GMINA GRODZISK MAZOWIECKI
ul. Kościuszki 32a, 05–825 Grodzisk Mazowiecki

TEMAT:
Budowa Centrum Aktywizacji i Integracji Społecznej z ukształtowaniem i zagospodarowaniem na cele kulturalno–edukacyjne oraz sportowo–rekreacyjne przestrzeni publicznej terenów poprzemysłowych przy ul. Sportowej w Grodzisku Mazowieckim

PROJEKTANT:	*PODPIS:*
inż. Kazimierz Litwin upr. projektowe GT–IV–63/28/77	
SPRAWDZIŁ:	*PODPIS:*
mgr inż. Jan Koń upr. projektowe PDK/0116/P00S/08	

BRANŻA:	*DATA:*
INSTALACJE SANITARNE	04.2016r.
FAZA:	*SKALA:*
PROJEKT BUDOWLANY	1 : 20

NAZWA RYSUNKU:	*NR RYSUNKU:*
INSTALACJA GAZOWA Zespół gazowy na przyłączu Skrzynka gazowa	IG–6