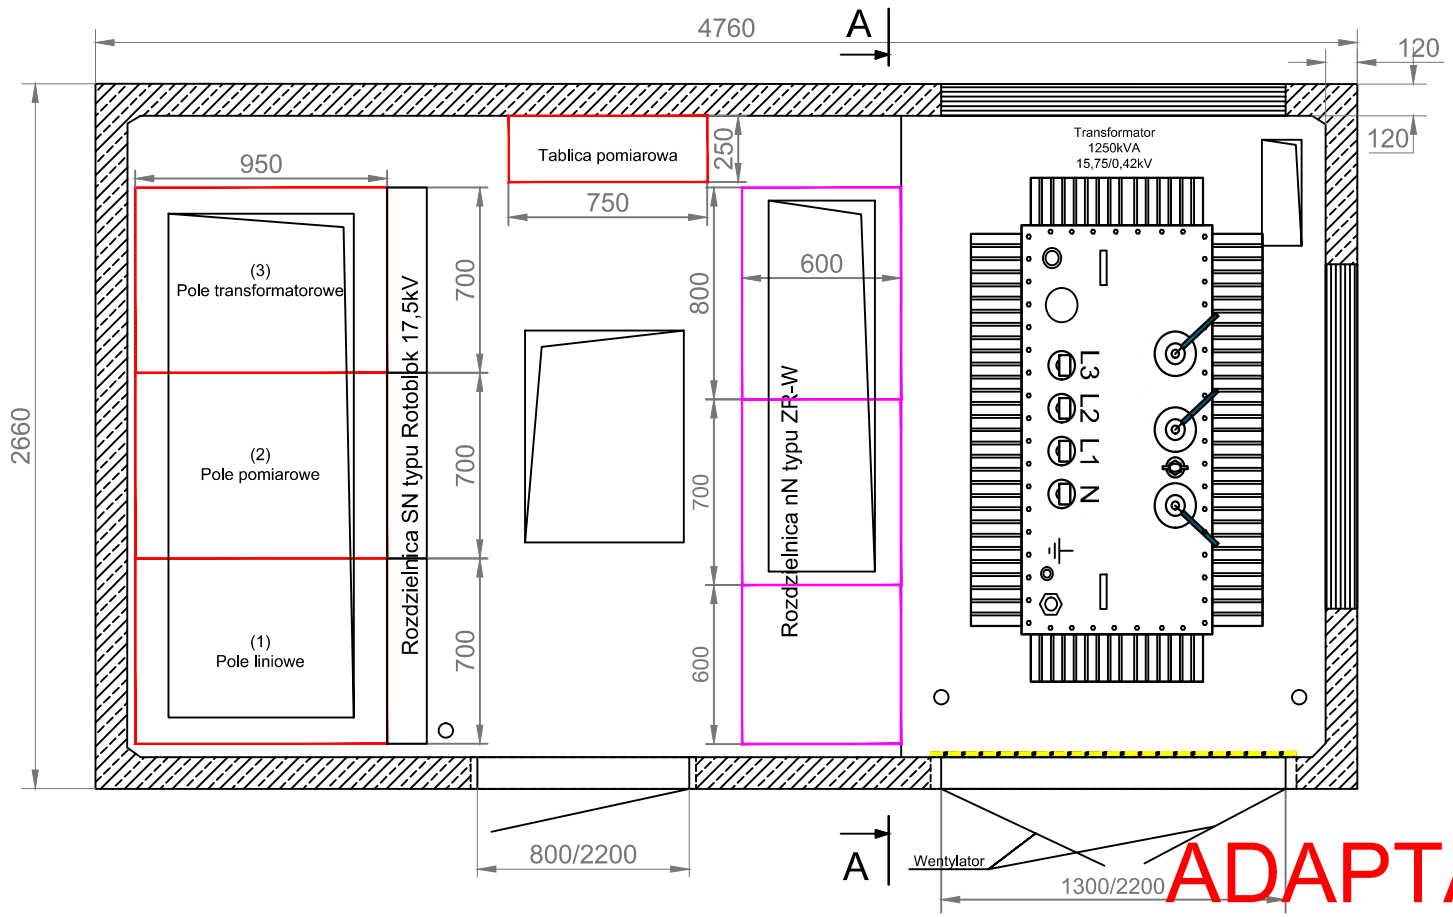


Producent: ZPUE S.A. ul. Jędrzejowska 79c 29-100 WŁOSZCZOWA http:// www.zpue.pl e-mail: marketing@zpue.pl		Inwestor:			
		Obiekt:			
Przedmiot opracowania: Prefabrykowana stacja transformatorowa MRw-b 15/1250-3	Data 2016.04	Skala 1:25	Format: A4	Rysunek nr: B1	
			Uprawnienia:		Podpis:
	Projektował:	Henryk Arkit	nr 156/81		
Nazwa rysunku: Widok z góry oraz rozmieszczenie aparatury.	Opracował:	inż. Krzysztof Kotwica			
	Adaptował:				
Nr opracowania:	Adaptowano do projektu:				