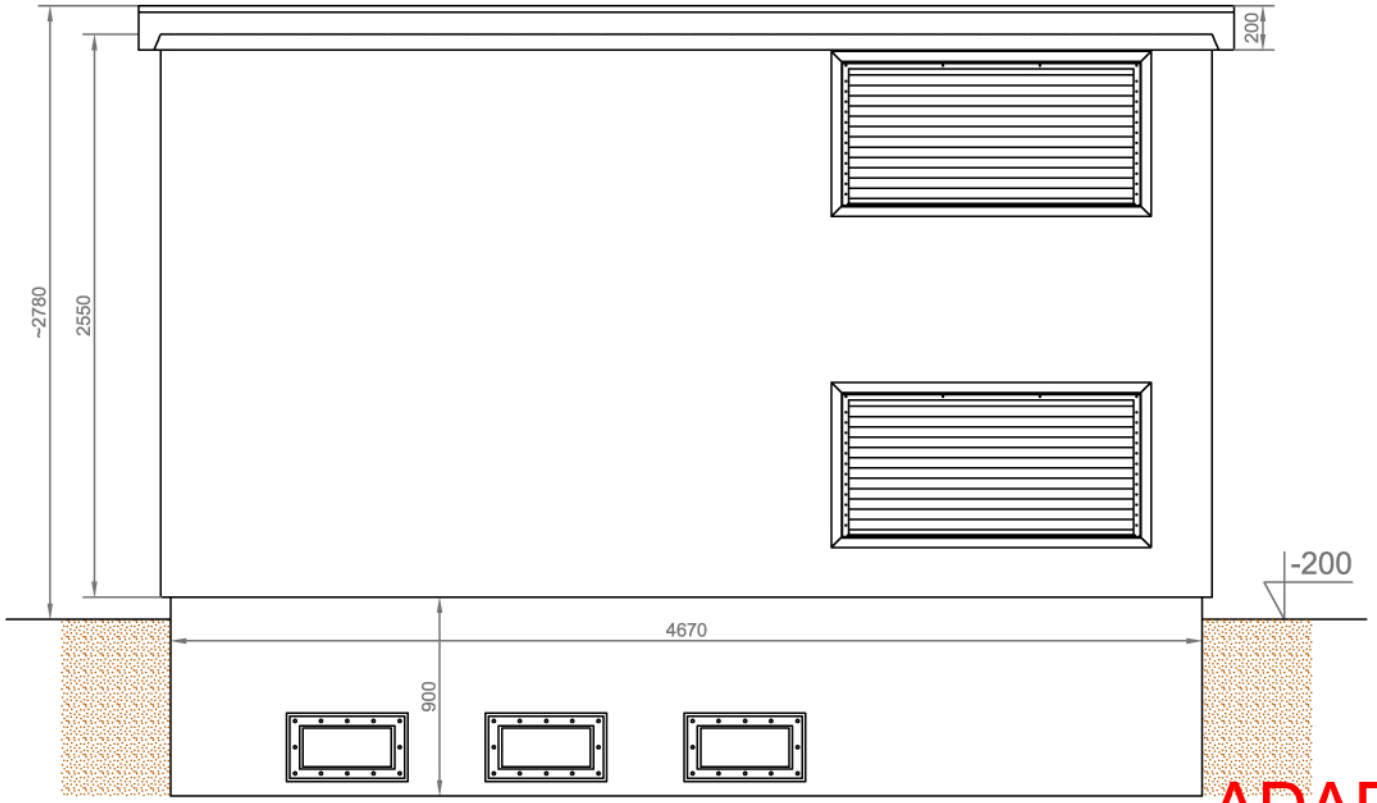


ADAPTACJA

UWAGA:
Kolorystyka stacji:
- dach : RAL ____
- drzwi i żaluzje: RAL ____
- elewacja : _____(RAL)

Producent: ZPUE S.A. ul. Jędrzejowska 79c 29-100 WŁOSZCZOWA http:// www.zpue.pl e-mail: marketing@zpue.pl			Inwestor:	
			Obiekt:	
Przedmiot opracowania: Prefabrykowana stacja transformatorowa MRw-b 15/1250-3	Data 2016.04	Skala 1:30	Format: A4	Rysunek nr: B3
			Uprawnienia:	Podpis:
	Projektował:	Henryk Arkit	nr 156/81	
Nazwa rysunku: Elewacja tylna stacji.	Opracował:	inż. Krzysztof Kotwica		
	Adaptował:			
Nr opracowania:	Adaptowano do projektu:			