

POSADOWIENIA STACJI MRw-b W GRUNTACH NIEWYSADZINOWYCH

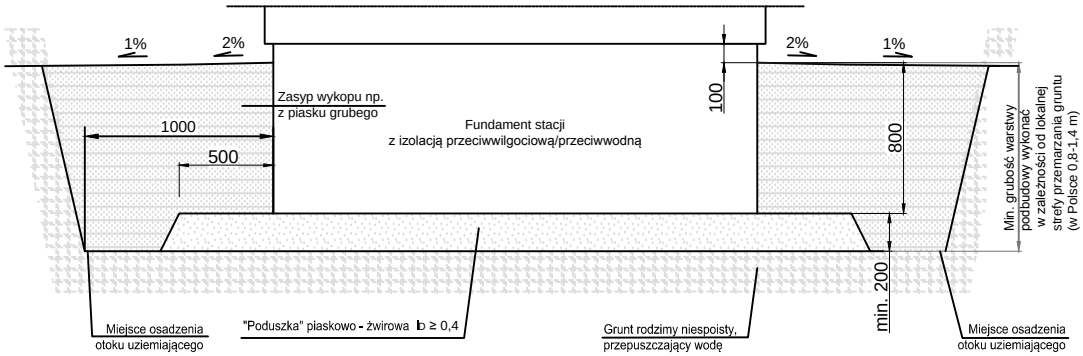

POSADOWIENIA STACJI MRw-b W GRUNTACH WYSADZINOWYCH

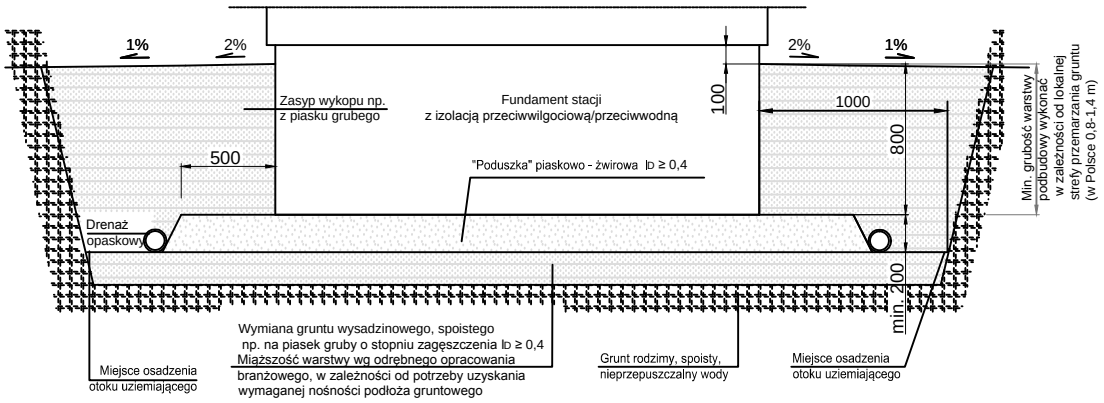

ADAPTACJA

Producent: ZPUE S.A. ul. Jędrzejowska 79c 29-100 WŁOSZCZOWA http:// www.zpue.pl e-mail: marketing@zpue.pl		Inwestor:		
		Obiekt:		
Przedmiot opracowania: Prefabrykowana stacja transformatorowa MRw-b 15/1250-3	Data 2016.04	Skala 1:35	Format: A4	Rysunek nr: B9
			Uprawnienia:	Podpis:
	Projektował:	Henryk Arkit	nr 156/81	
Nazwa rysunku: Posadowienie stacji w zależności od rodzaju gruntu	Opracował:	inż. Krzysztof Kotwica		
	Adaptował:			
Nr opracowania:	Adaptowano do projektu:			