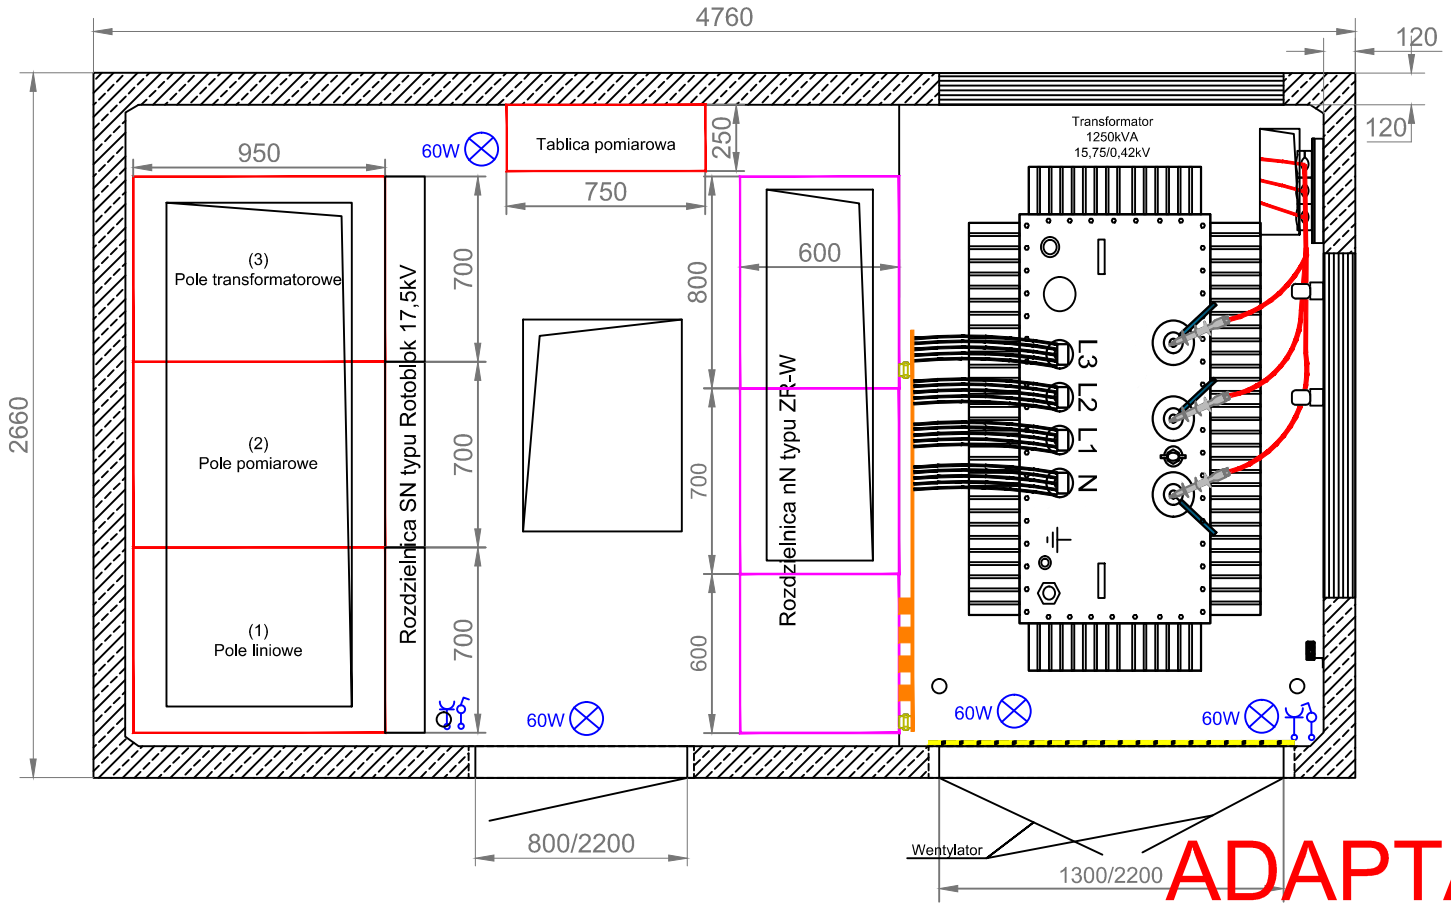


Producent: ZPUE S.A. ul. Jędrzejowska 79c 29-100 WŁOSZCZOWA http:// www.zpue.pl e-mail: marketing@zpue.pl		Inwestor:		
		Obiekt:		
Przedmiot opracowania: Prefabrykowana stacja transformatorowa MRw-b 15/1250-3	Data 2016.03.31	Skala 1:25	Format: A4	Rysunek nr: E2
			Uprawnienia:	Podpis:
	Projektował:	inż. Roman Czwartosz	KI-116/92	
Nazwa rysunku: Widok z góry oraz oświetlenie stacji.	Opracował:	inż. Krzysztof Kotwica		
	Adaptował:			
Nr opracowania: 2015 12 08 02 01 PB/20766.02	Adaptowano do projektu:			