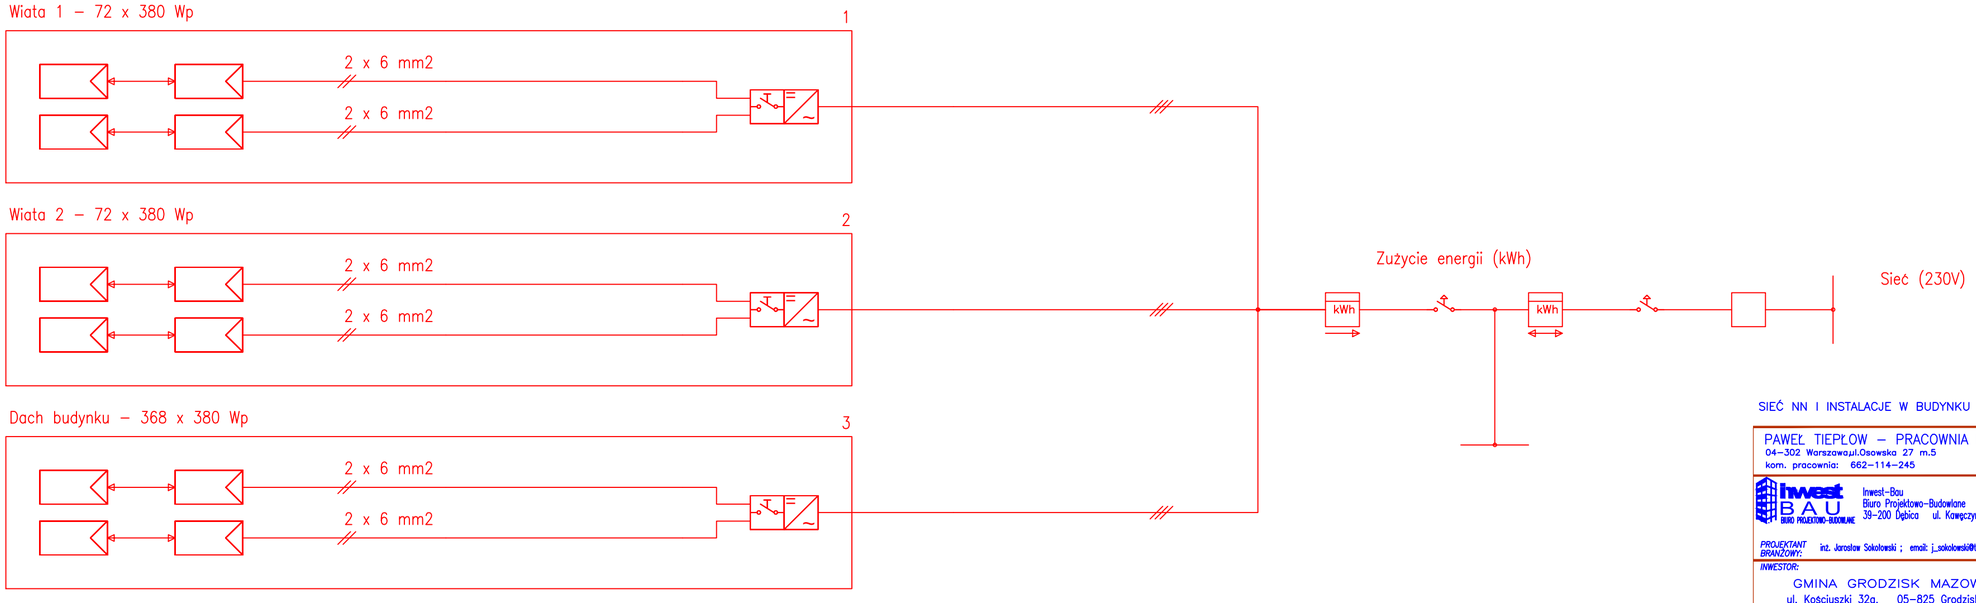


Moduł PV
Vitovolt 200 380 Wp, Viessmann Werke GmbH &

Odłącznik prądu DC

Falownik
Sunny Tripower , SMA Solar Technology

Licznik energii zasilania

Licznik dwukierunkowy

Miejsce przekazu

SIEĆ NN I INSTALACJE W BUDYNKU W UKŁADZIE TN

PAWEŁ TIEPŁOW – PRACOWNIA PROJEKTOWA
04–302 Warszawa,ul.Osowska 27 m.5
kom. pracownia: 662–114–245
www.tieplow.com
tieplow@wp.pl

Inwest–Bau
Biuro Projektowo–Budowlane
39–200 Dębica ul. Kawęczyńska 142 A
tel. 0–14 68 16 350
fax. 0–14 68 16 349

PROJEKTANT BRANŻOWY: inż. Jarosław Sokołowski ; email: j_sokolowski@tlen.pl ; mobile: 501 320 969

INWESTOR:
GMINA GRODZISK MAZOWIECKI
ul. Kościuszki 32a, 05–825 Grodzisk Mazowiecki

TEMAT:
Budowa Centrum Aktywizacji i Integracji Społecznej z ukształtowaniem i zagospodarowaniem na cele kulturalno–edukacyjne oraz sportowo–rekreacyjne przestrzeni publicznej terenów poprzemysłowych przy ul. Sportowej w Grodzisku Mazowieckim

PROJEKTANT: inż. elektryk Jarosław Sokołowski upr. projektowe KL–279/91	PODPIS:
SPRAWDZIŁ: mgr inż. elektryk Tomasz Szwajca upr. projektowe KL–600/94	PODPIS:
BRANŻA: ELEKTRYCZNA	DATA: 04.2016r.
FAZA: PROJEKT BUDOWLANY	SKALA:
NAZWA RYSUNKU: SCHEMAT IDEOWY INSTALACJI FOTOWOLTANIKI	NR RYSUNKU: E6