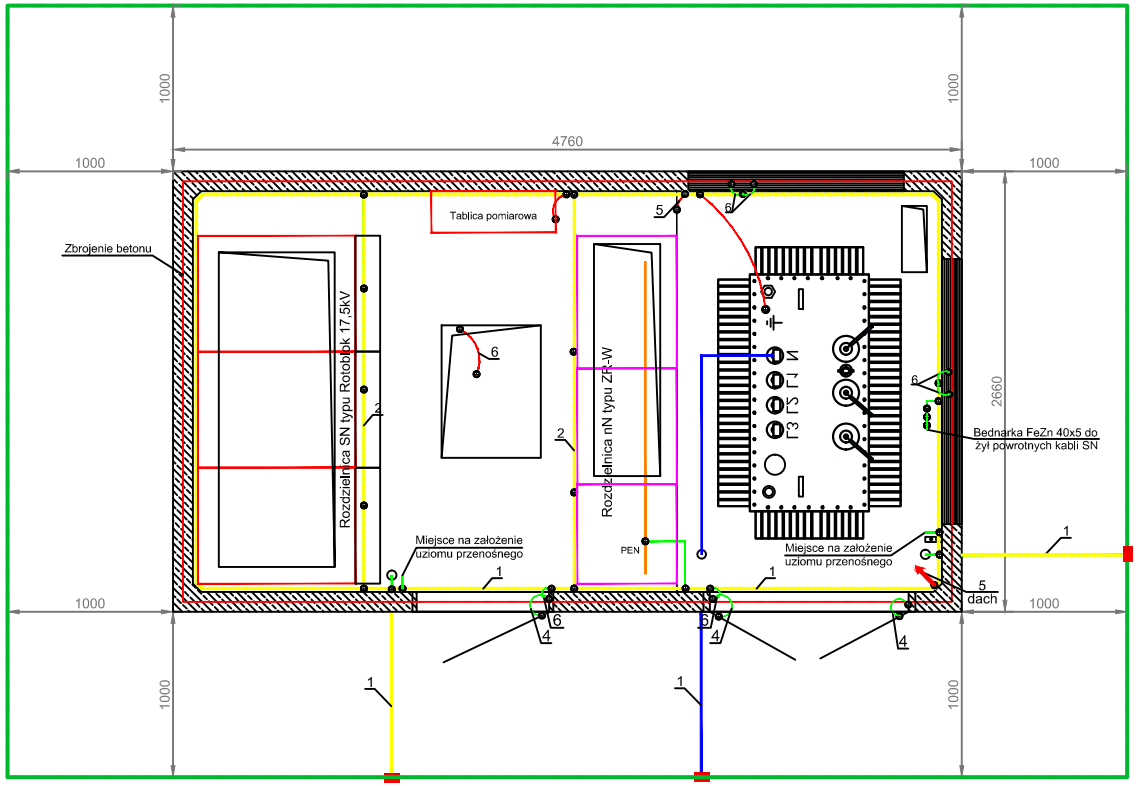


ADAPTACJA

- połaczenia skręcane
- połaczenia spawane

1) Główna szyna uziemiająca - bednarka Fe/Zn 40x5
2) Szyna uziemiająca - bednarka Fe/Zn 30x4
3) Szyna uziemiająca - bednarka Fe/Zn 40x5
4) Przewód uziemiający LgY 1x16mm²
5) Przewód uziemiający LgY 1x70mm²
6) Przewód uziemiający LgY 1x35mm²

Producent: ZPUE S.A. ul. Jędrzejowska 79c 29-100 WŁOSZCZOWA http:// www.zpue.pl e-mail: marketing@zpue.pl		Inwestor:		
		Obiekt:		
Przedmiot opracowania: Prefabrykowana stacja transformatorowa MRw-b 15/1250-3	Data 2016.04	Skala 1:40	Format: A4	Rysunek nr: E6
			Uprawnienia:	Podpis:
	Projektował:	inż. Roman Czwartosz	KI-116/92	
Nazwa rysunku: Instalacja uziemiająca stacji.	Opracował:	inż. Krzysztof Kotwica		
	Adaptował:			
Nr opracowania:	Adaptowano do projektu:			