


Rzut kopuły

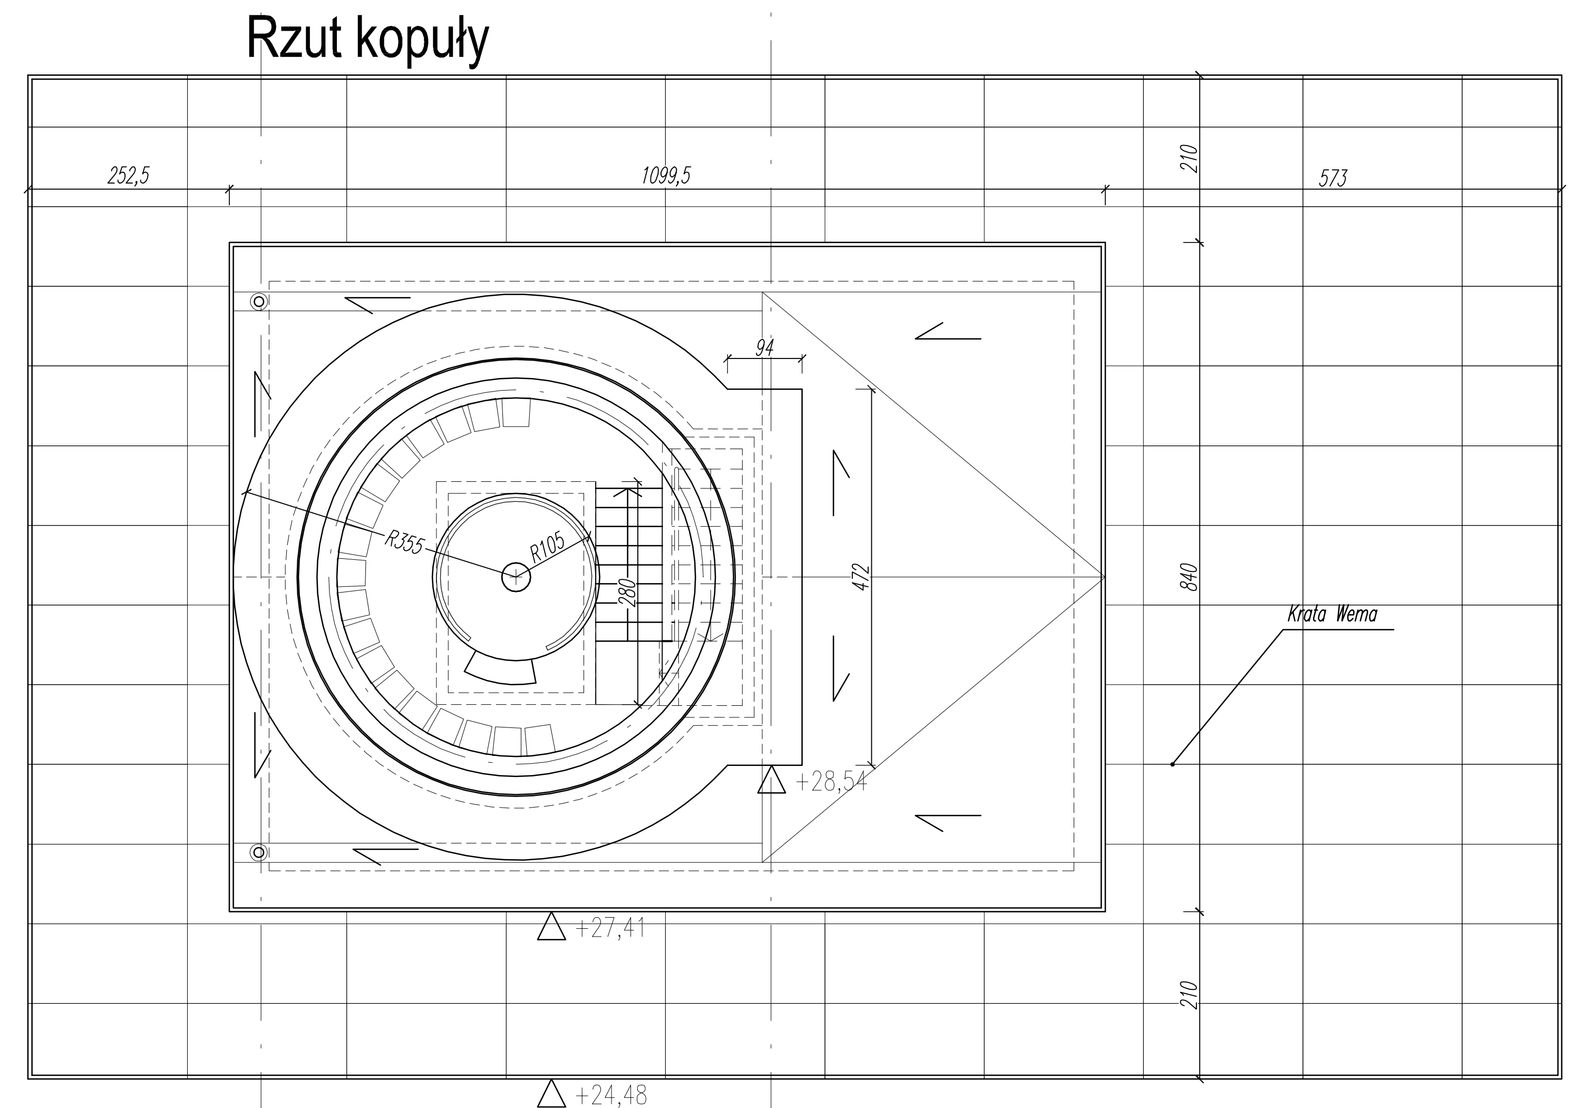

Rzut Tarasu widokowego

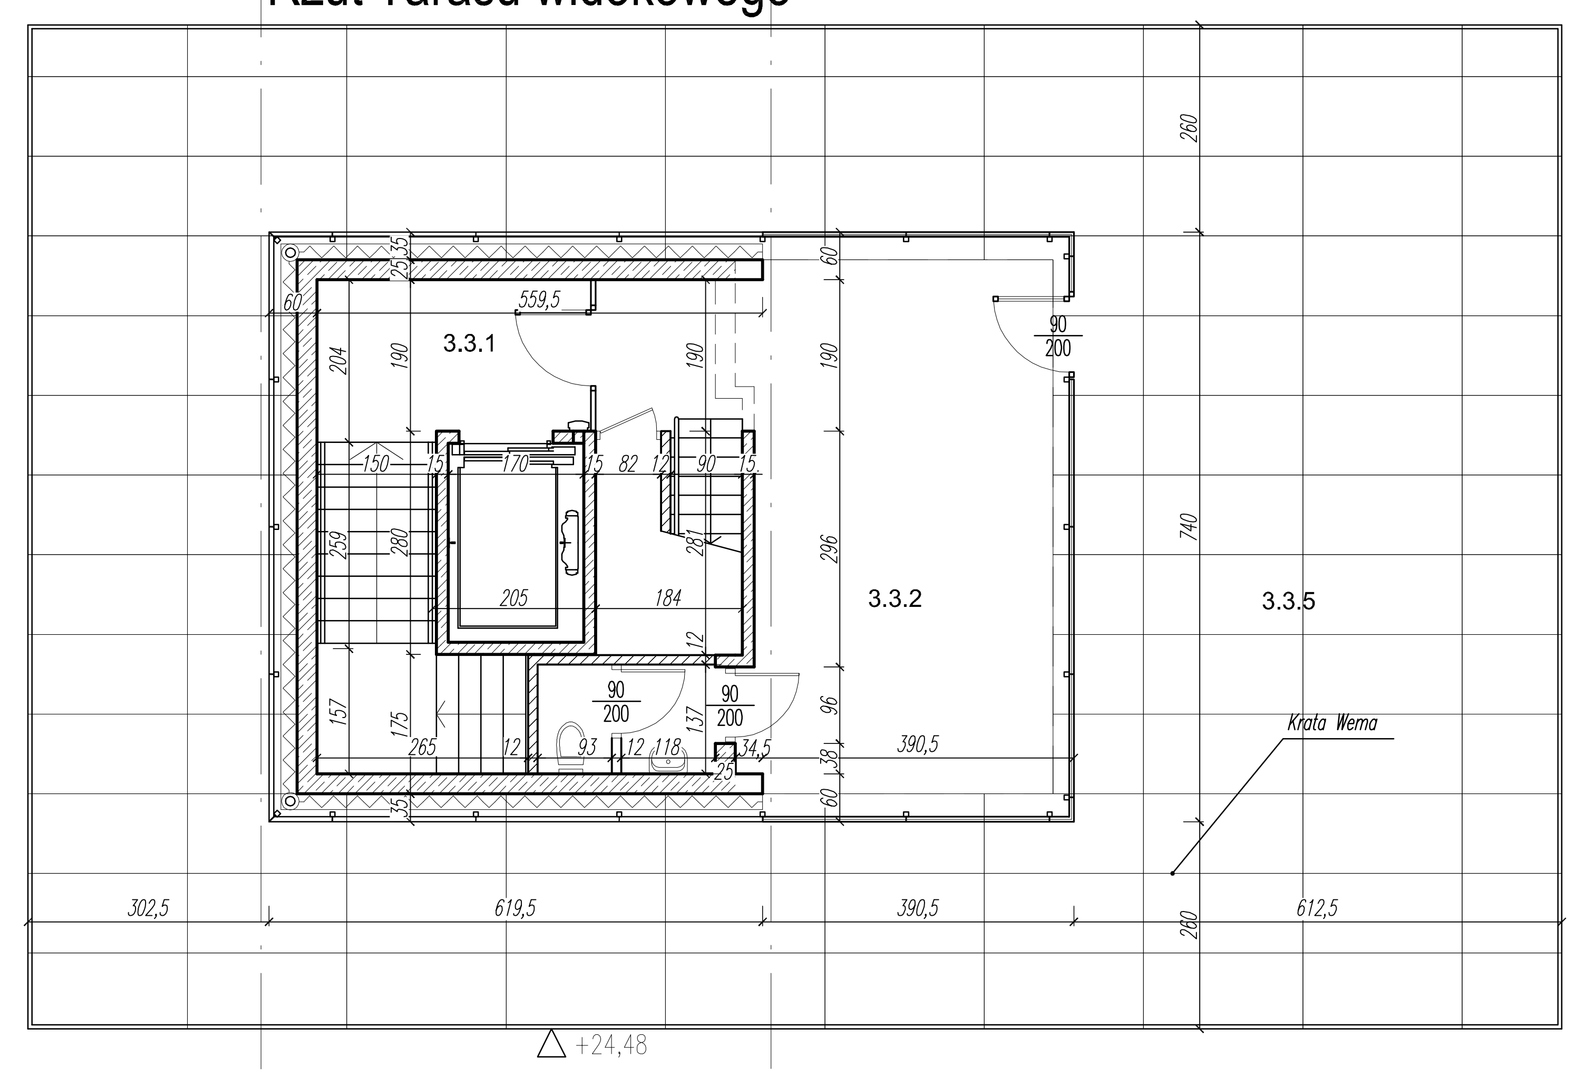

l.p.	Nazwa zespołu / pomieszczenia	[m²]
	Zestawienie powierzchni - POZIOM "+3"	69,28
3.3	KOPERNIK	69,28
3.3.1	Klatka schodowa - wieża	13,00
3.3.2	Poczekalnia	38,11
3.3.3	Koprenik - Pracownia astronomiczna	15,00
3.3.4	WC	3,17
3.3.5	Taras widokowy - 167 m²	

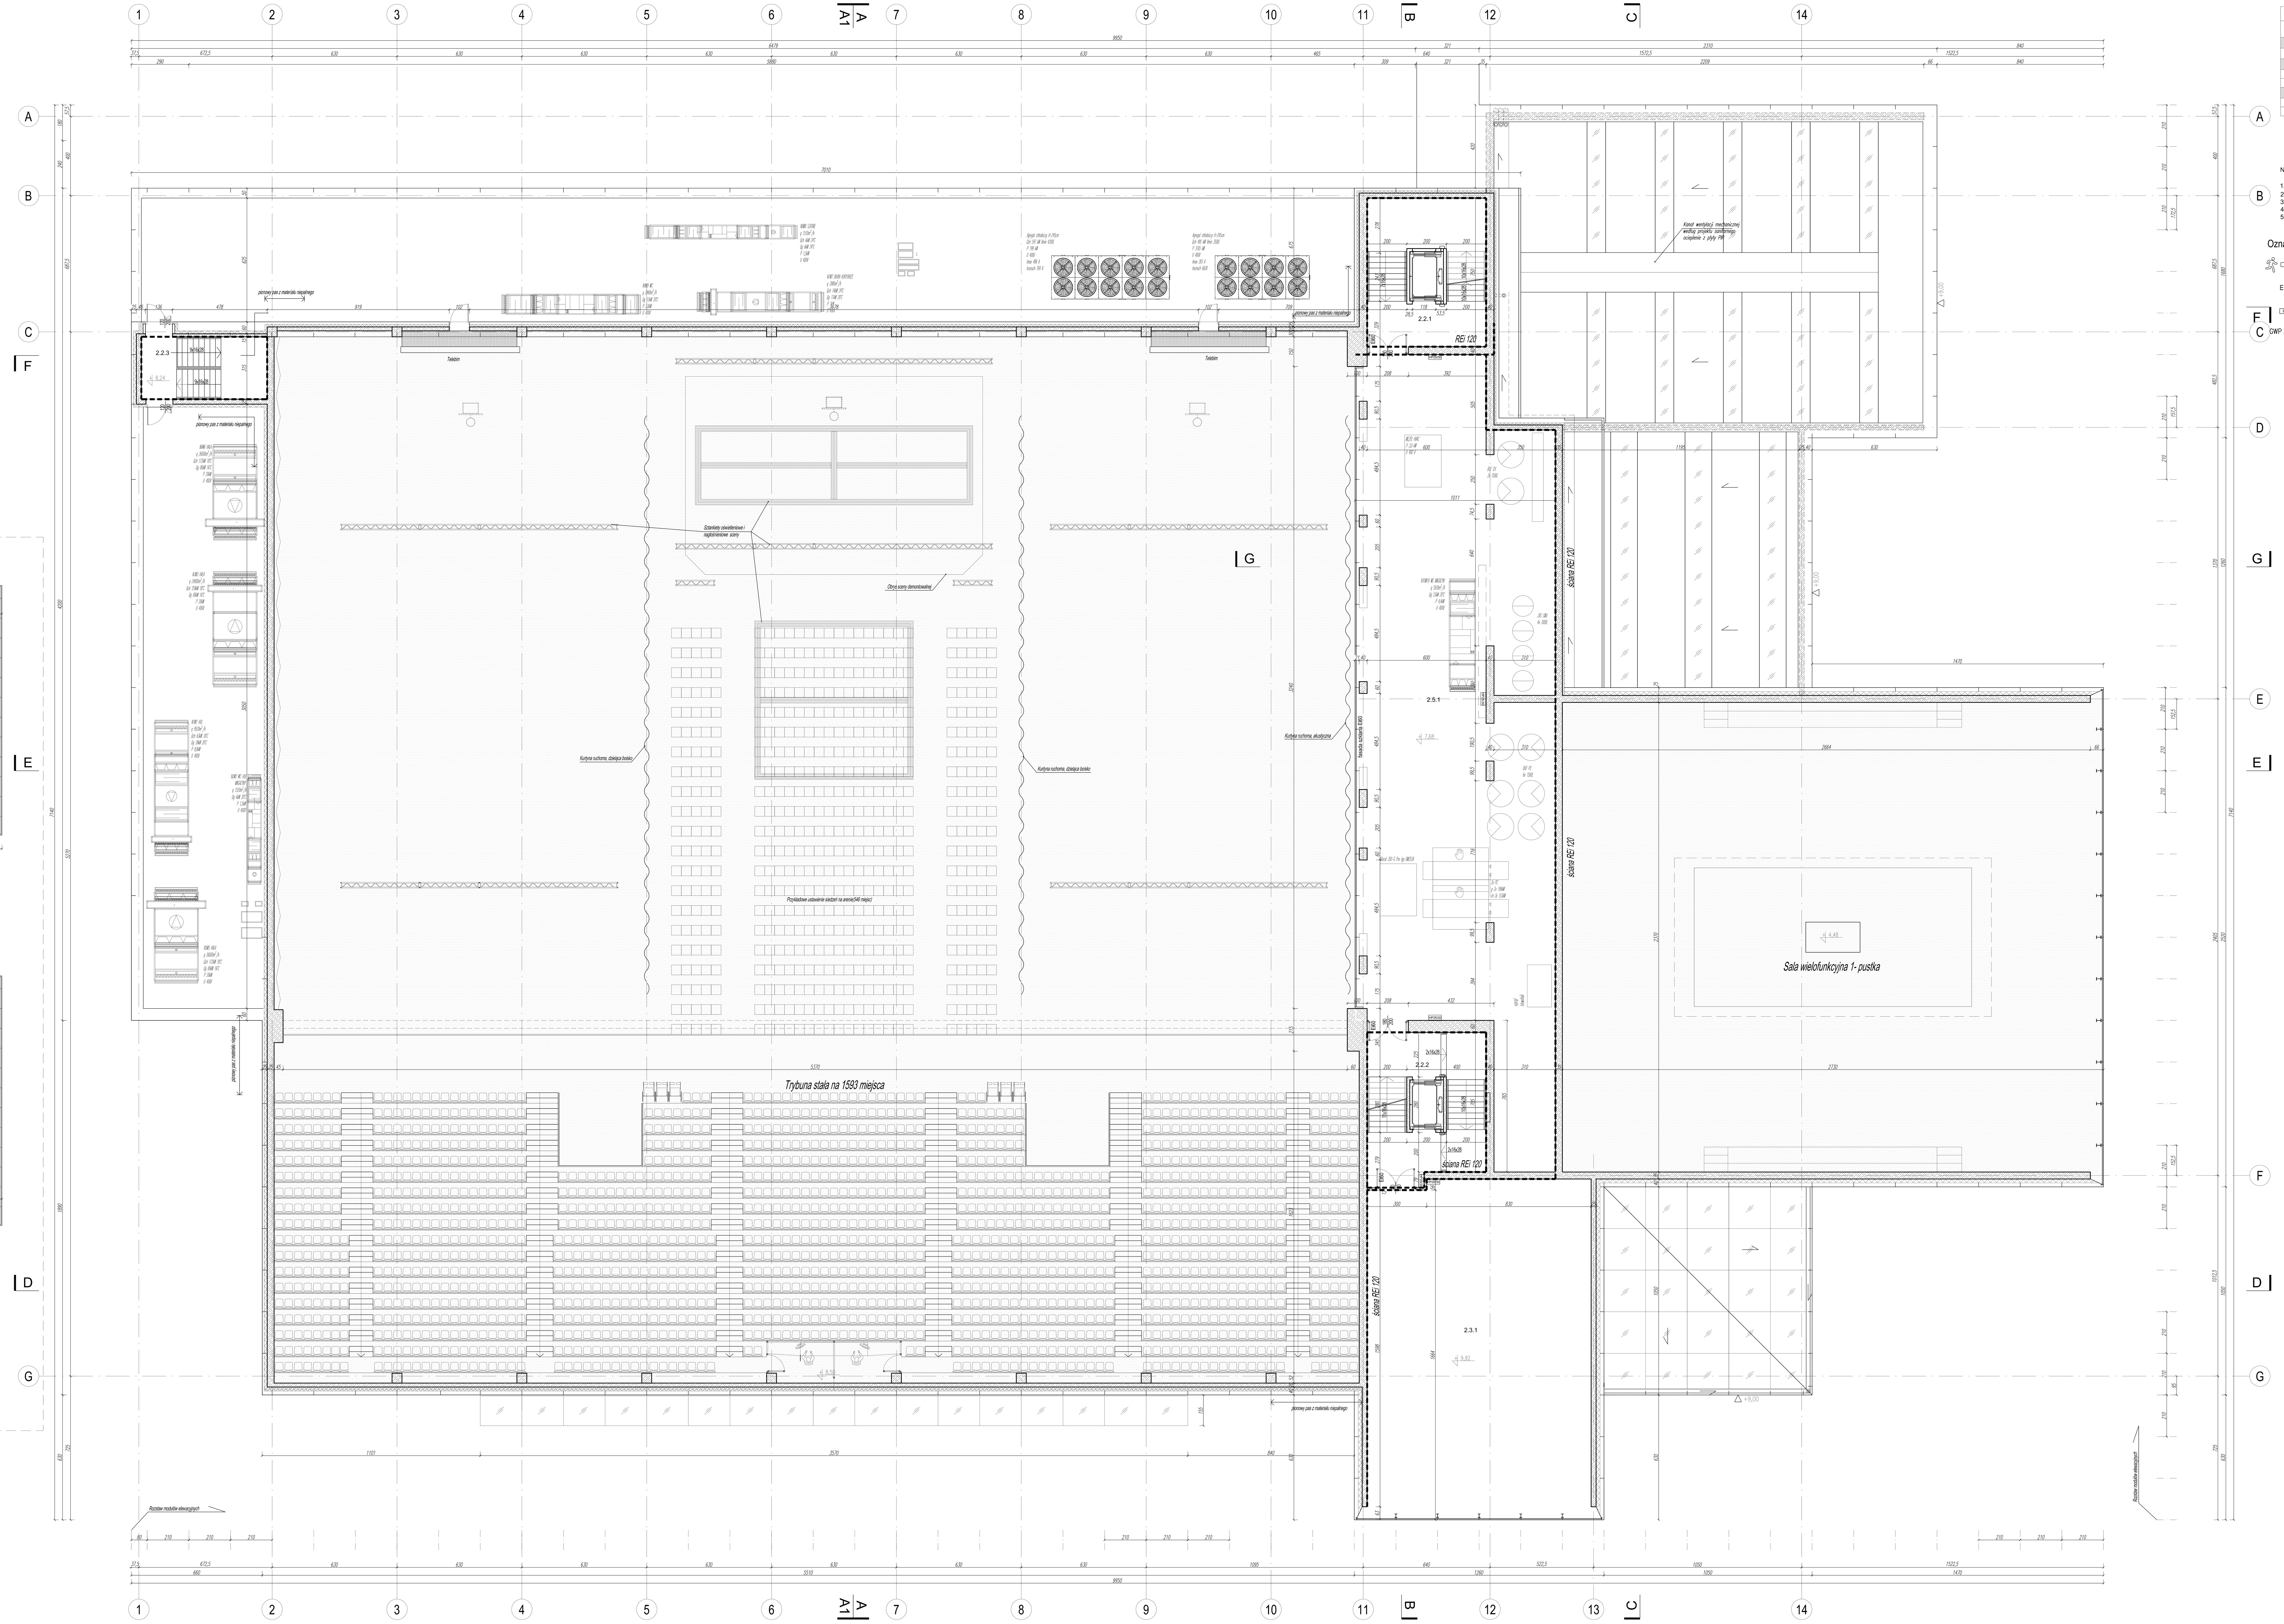

l.p.	Nazwa zespołu / pomieszczenia	[m²]
	Zestawienie powierzchni - POZIOM "+2"	745,58
1.1	ZESPÓŁ HALI SPORTOWEJ	22,75
2.2.3	Klatka schodowa, ewakuacja	22,75
2.2	ZESPÓŁ SAL WIELOFUNKCYJNYCH	203,28
2.2.1	Klatka schodowa	124,40
2.2.2	Klatka schodowa - wieża	78,88
2.3	KOPERNIK	519,55
2.3.1	Kopernik	192,00
2.5.1	Kopernik technologiczny	327,55

Nr pomieszczenia
Nr zespołu
Nr kondygnacji

Numeracja zespołów:

1. ZESPÓŁ HALI SPORTOWEJ
2. ZESPÓŁ SAL WIELOFUNKCYJNYCH
3. KOPERNIK
4. ADMINISTRACJA
5. POMIESZCZENIA TECHNICZNE

Oznaczenia:

przejścia i drogi ewakuacyjne,

EI 60 **oznaczenie wymogu odporności ogniowej dla drzwi lub innych przegród oddzielenia pożarowego**

HP **Hydranty pożarowe**

GWP **Wyłącznik p. pożarowy obiektu**

PAWEŁ TIEPŁOW - PRACOWNIA PROJEKTOWA ul. Osowska 27 m.5, 04-302 Warszawa, www.tieplow.com kom.pracownia 662-114-245, tieplow@wp.pl		
Inwestor: **GMINA GRODZISK MAZOWIECKI** ul. Kościuszki 32a, 05-825 Grodzisk Mazowiecki		
Temat: Budowa Centrum Aktywizacji i Integracji Społecznej **z ukształtowaniem i zagospodarowaniem na cele kulturalno-edukacyjne oraz sportowo-rekreacyjne przestrzeni publicznej terenów poprzemysłowych** przy ul. Sportowej w Grodzisku Mazowieckim		
Projektant: nr upr. St-884/87 arch. Paweł Tiepłow	Podpis:	
Sprawdzający: nr upr. Wa-220/01 mgr inż.arch.Roman Owczarek	Podpis:	
Współpraca: inż.arch.Paweł Czernecki mgr inż.arch.Elizaveta Kovaleva		
Branża: Architektura	Faza: Projekt Budowlany	Data: 04.2016r.
Nazwa rysunku: Poziom "+2" Poziom "+3" - Wieża widokowa		Skala: 1:100 Nr rysunku: A-3