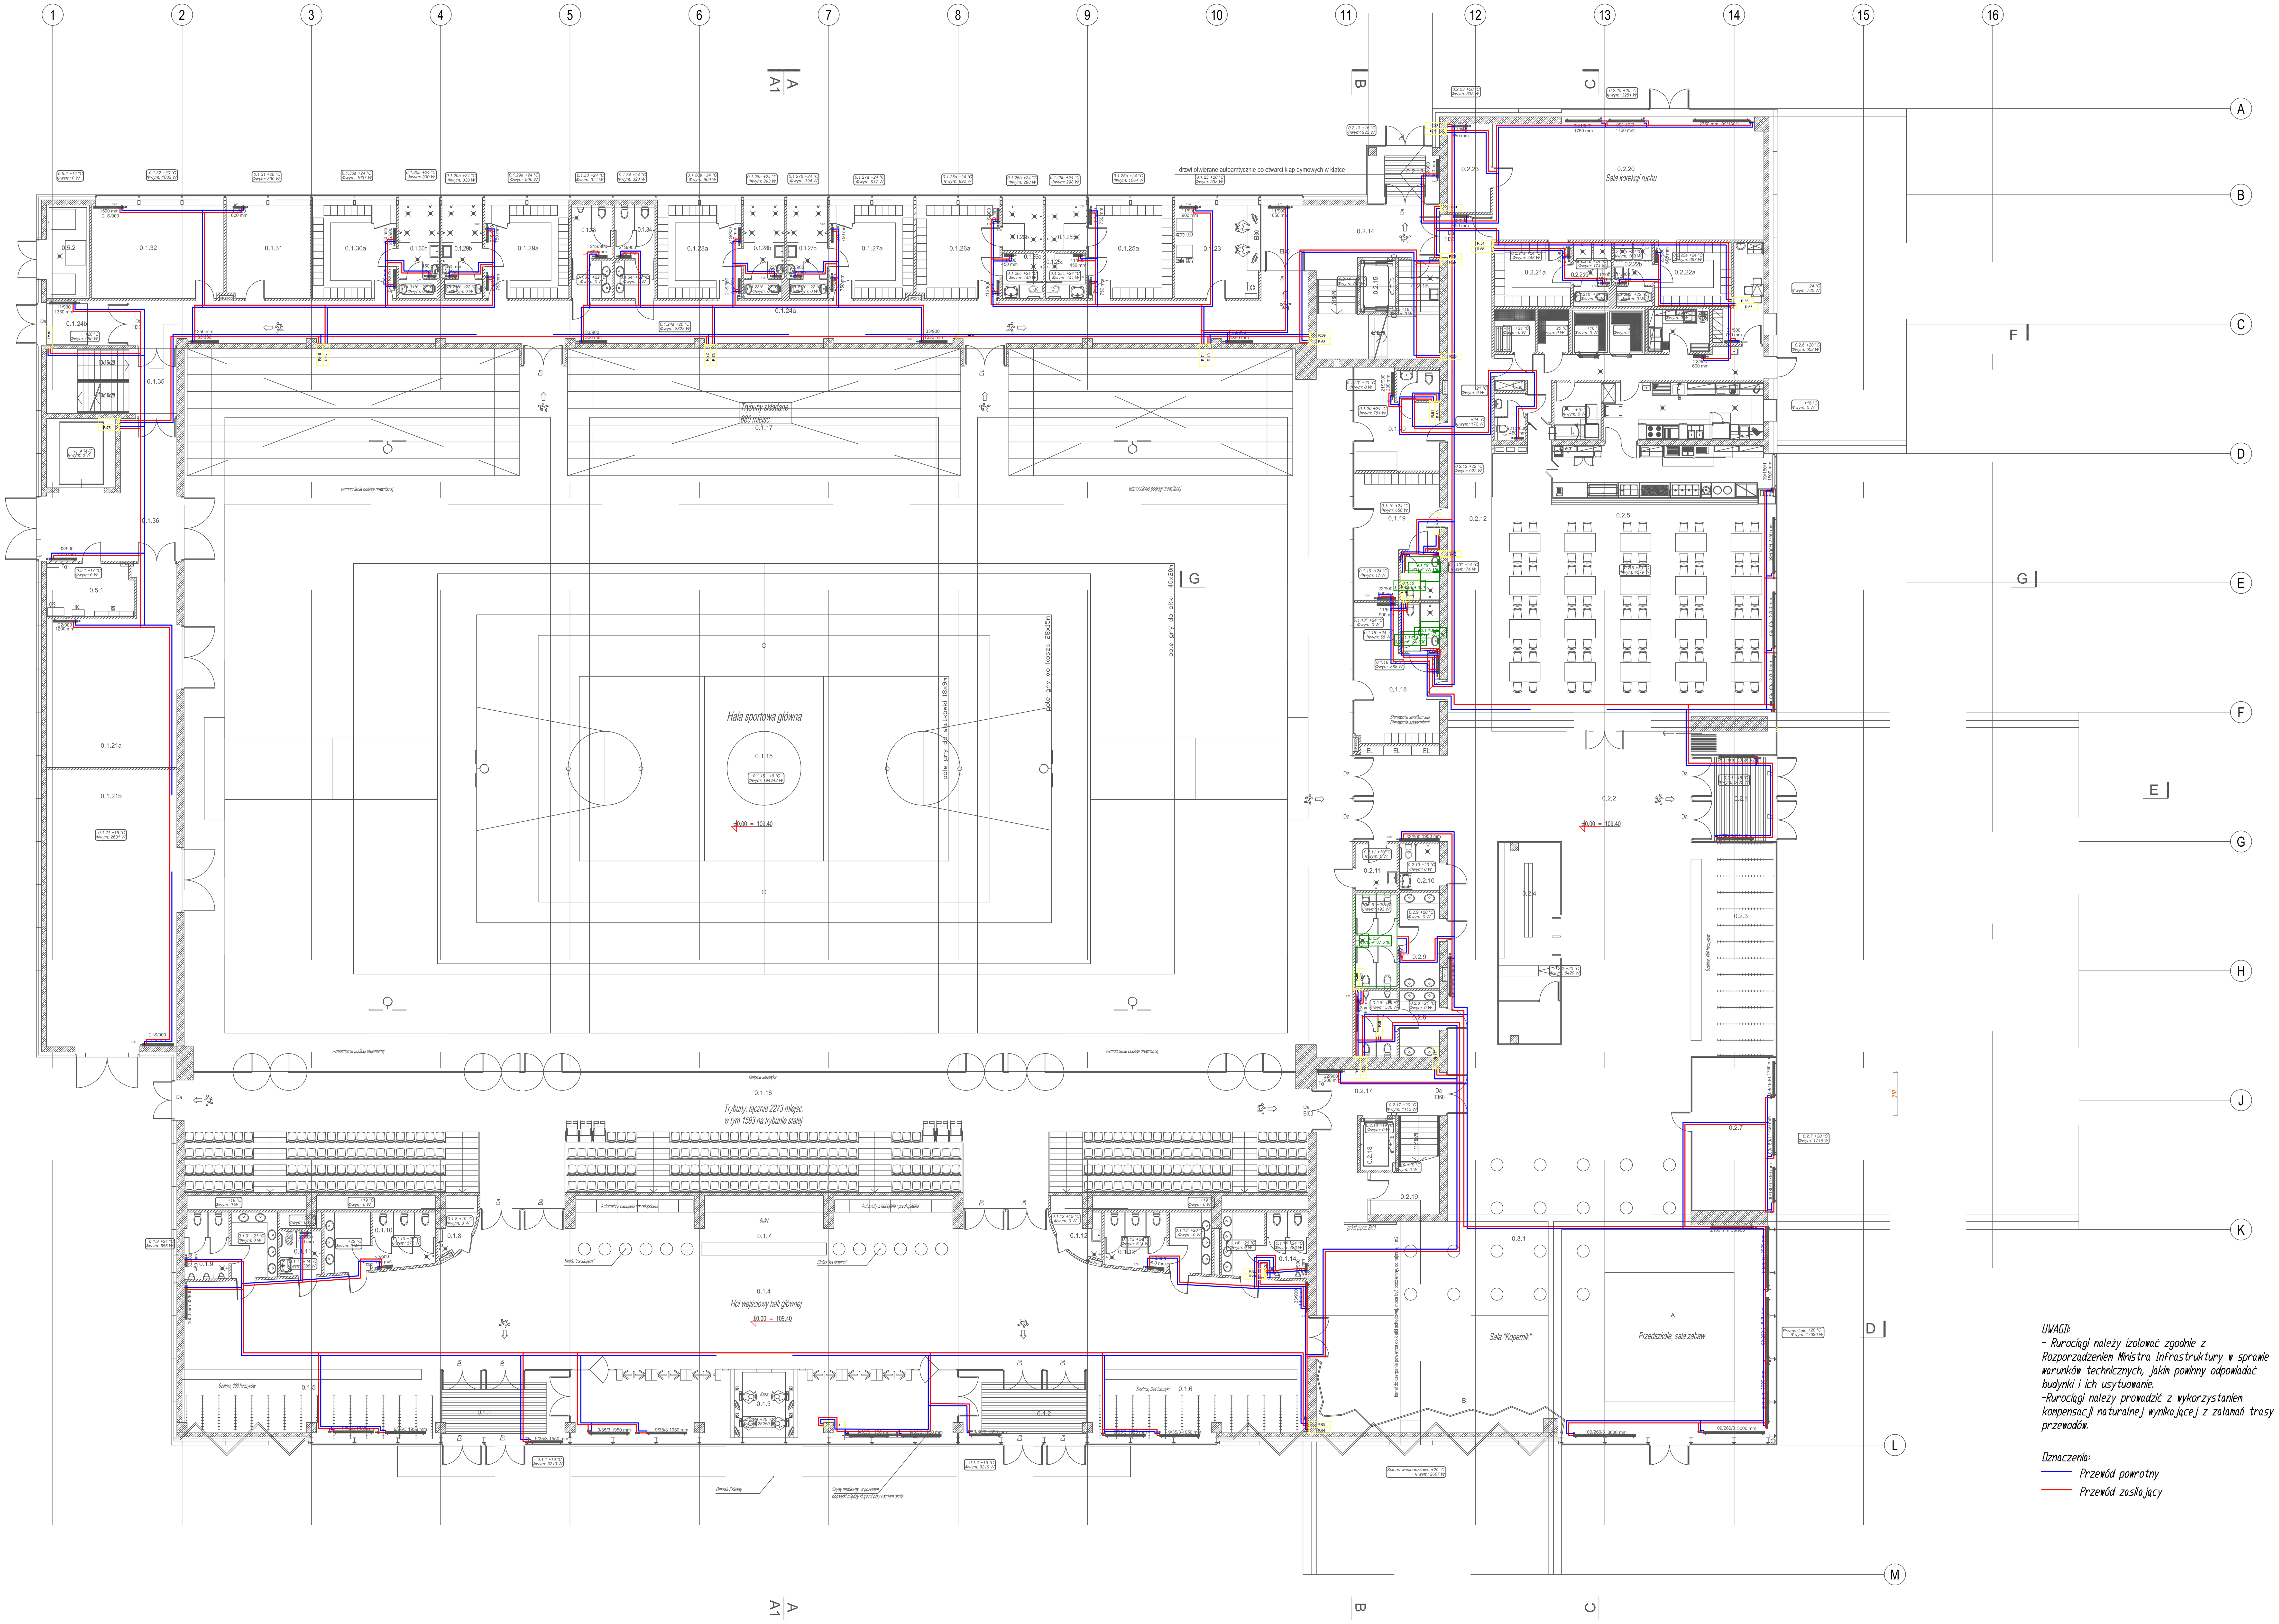


UWAGI:
- Rurociągi należy izolować zgodnie z Rozporządzeniem Ministra Infrastruktury w sprawie warunków technicznych, jakim powinny odpowiadać budynki i ich usytuowanie.
-Rurociągi należy prowadzić z wykorzystaniem kompensacji naturalnej wynikającej z załamań trasy przewodów.

Oznaczenia:

Przewód powrotny

Przewód zasilający

PAWEŁ TIEPŁOW – PRACOWNIA PROJEKTOWA 04–302 Warszawa,ul.Osowska 27 m.5 kom. pracownia: 662–114–245 www.tieplow.com tieplow@wp.pl	
Inwest BAU BIURO PROJEKTOWO-BUDOWLANE Inwest–Bau Biuro Projektowo–Budowlane 39–200 Dębica ul. Kawęczyńska 142 A tel. 0–14 68 16 350 fax. 0–14 68 16 349	
PROJEKTANT BRANŻOWY: B.P.–B. INWEST–BAU ; email: biuro@inwestbau.com ; mobile: 508 357 097	
INWESTOR: GMINA GRODZISK MAZOWIECKI ul. Kościuszki 32a, 05–825 Grodzisk Mazowiecki	
TEMAT: Budowa Centrum Aktywizacji i Integracji Społecznej z ukształtowaniem i zagospodarowaniem na cele kulturalno–edukacyjne oraz sportowo–rekreacyjne przestrzeni publicznej terenów poprzemysłowych przy ul. Sportowej w Grodzisku Mazowieckim	
PROJEKTANT: inż. Kazimierz Litwin upr. projektowe GT–IV–63/28/77	PODPIS:
SPRAWDZIŁ: mgr inż. Jan Koń upr. projektowe PDK/0116/POOS/08	PODPIS:
OPRACOWAŁ: mgr inż. Agnieszka Pyzińska mgr inż. Justyna Barnaś	PODPIS:
BRANŻA: INSTALACJE SANITARNE	DATA: 04.2016r.
FAZA: PROJEKT BUDOWLANY	SKALA: 1 : 150
NAZWA RYSUNKU: INSTALACJA C.O. POZIOM "0"	NR RYSUNKU: IC–1