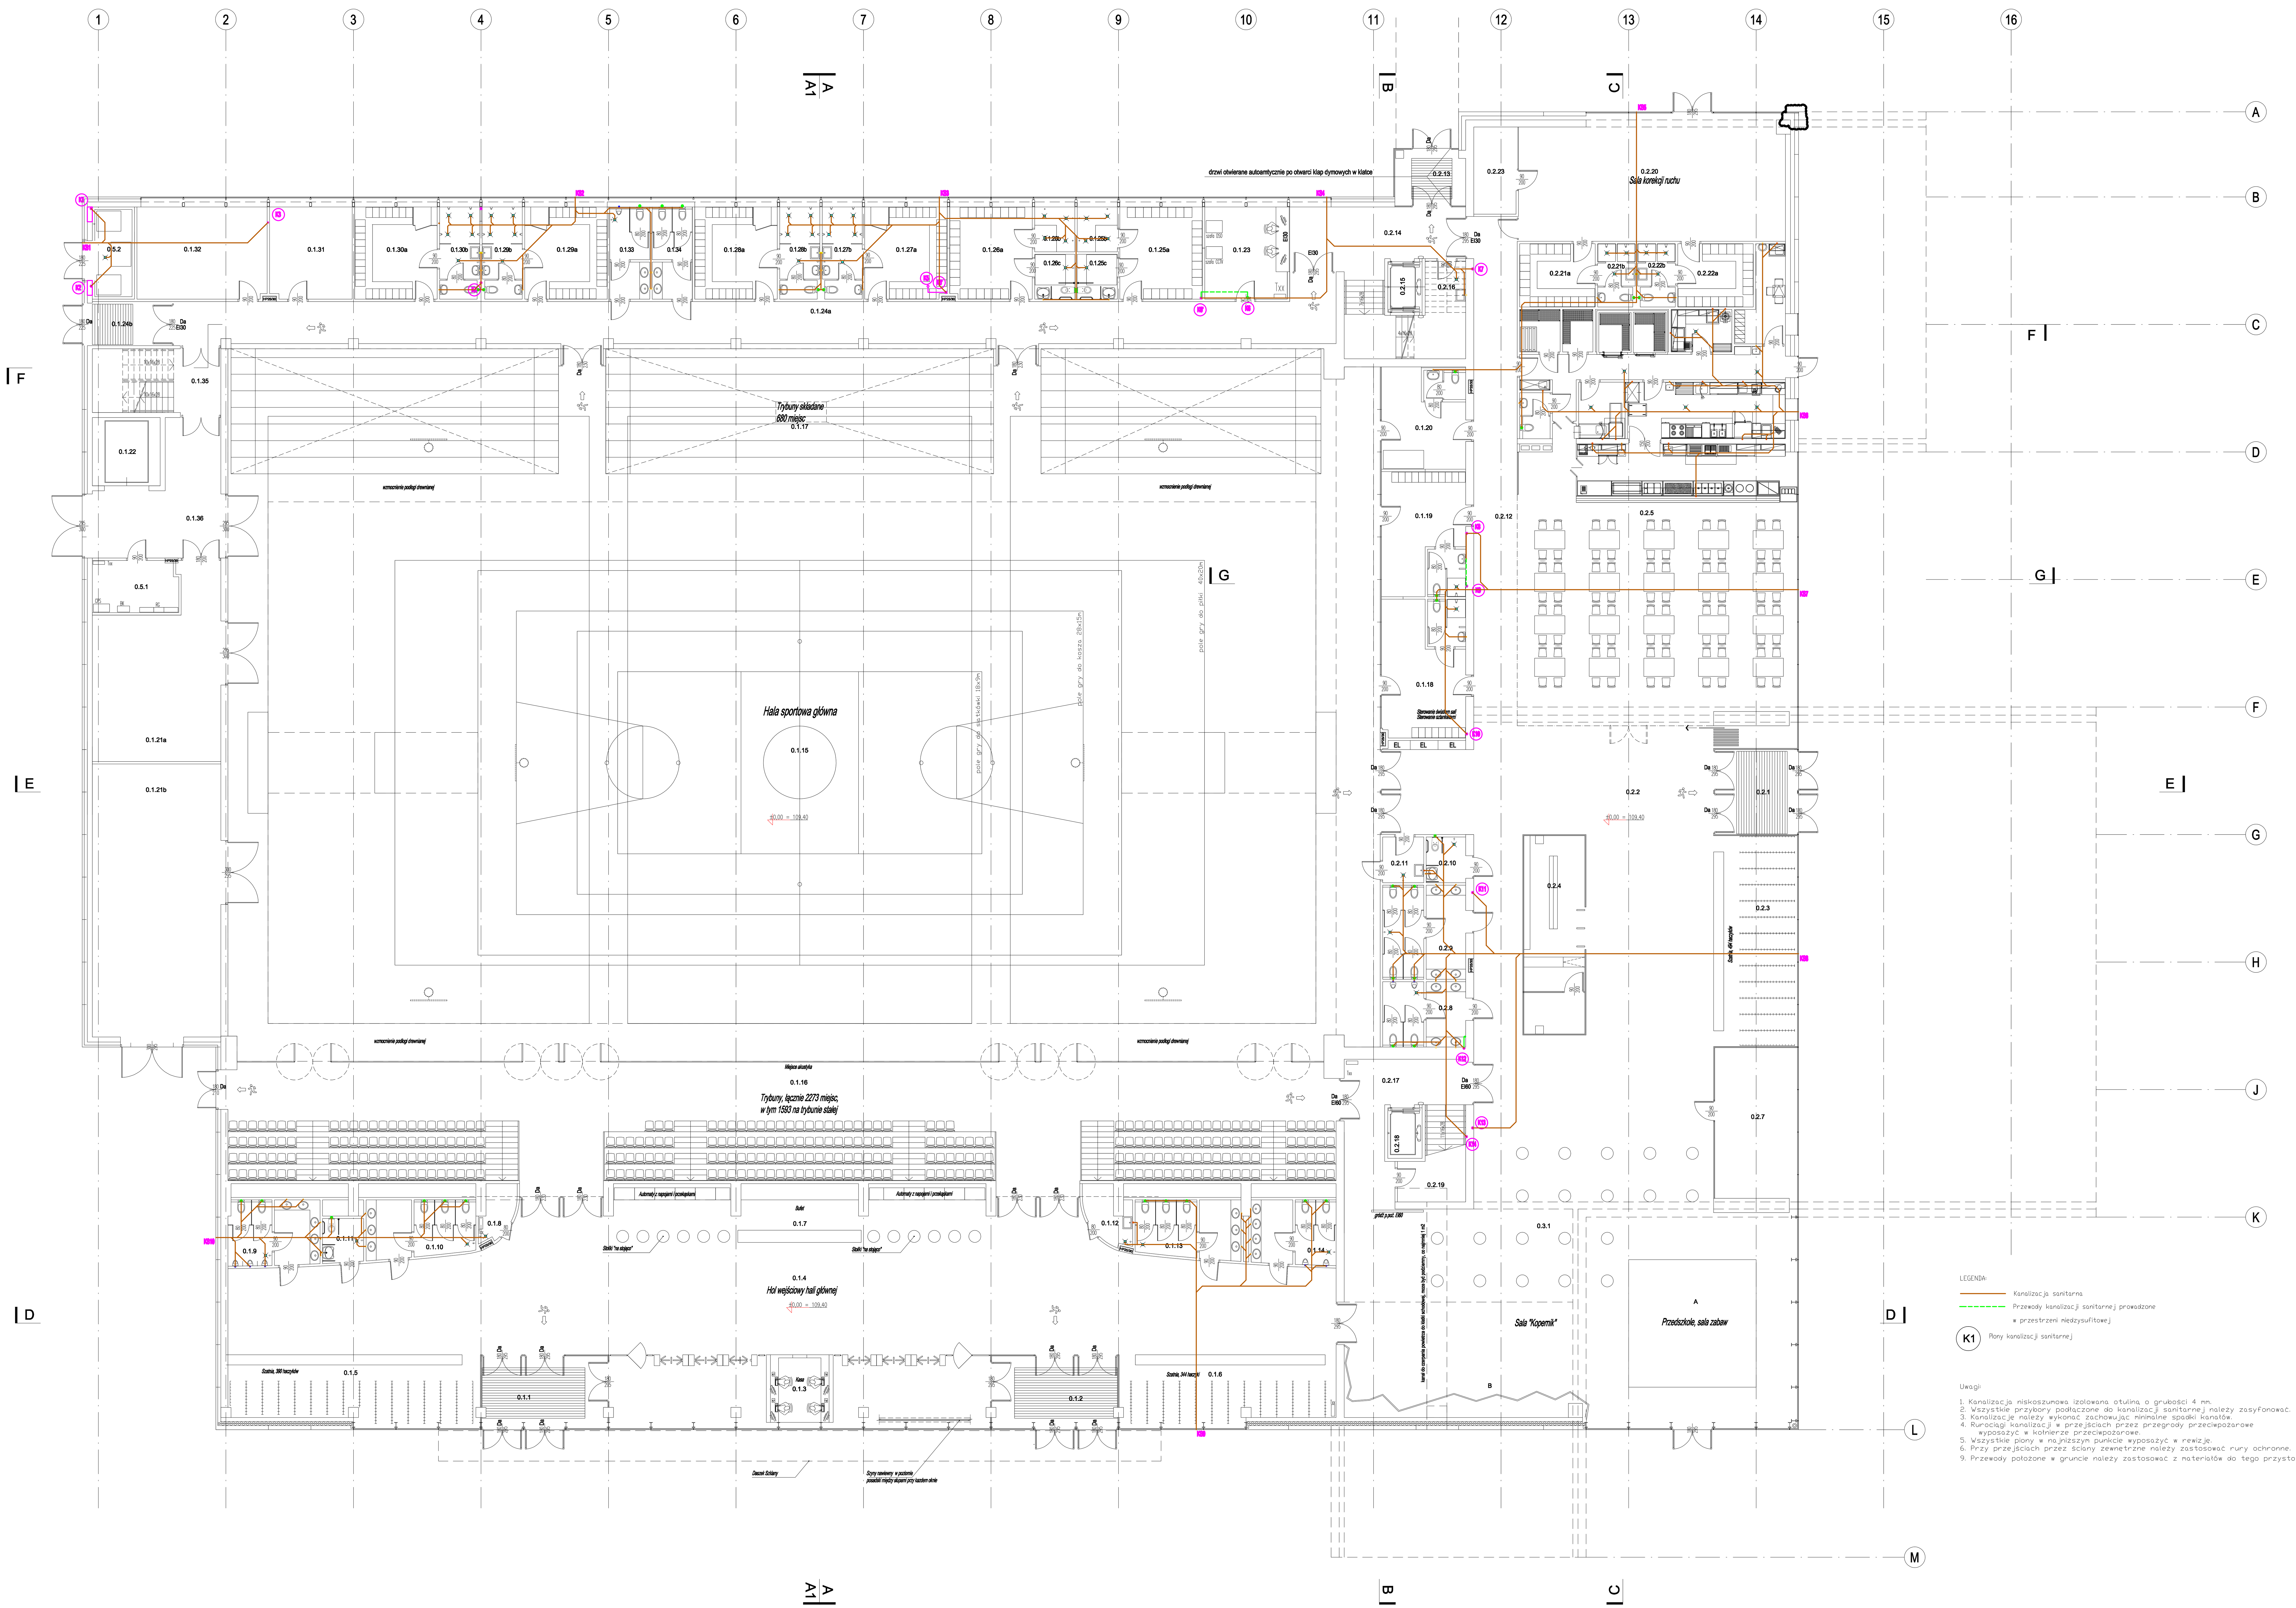


LEGENDA:

- Kanalizacja sanitarna
- Przewody kanalizacji sanitarnej prowadzone w przestrzeni międzysufitowej
- K1 — Piony kanalizacji sanitarnej

Uwagi:

1. Kanalizacja niskoszumowa izolowana otuliną o grubości 4 mm.
2. Wszystkie przybory podłączone do kanalizacji sanitarnej należy zasyfonować.
3. Kanalizację należy wykonać zachowując minimalne spadki kanałów.
4. Rurociągi kanalizacji w przejściach przez przegrody przeciwpożarowe wyposażyć w kołnierze przeciwpożarowe.
5. Wszystkie piony w najniższym punkcie wyposażyć w rewizję.
6. Przy przejściach przez ściany zewnętrzne należy zastosować rury ochronne.
9. Przewody położone w gruncie należy zastosować z materiałów do tego przystosowanych.

l.p.	Nazwa zespołu / pomieszczenia	[m²]
	Zestawienie powierzchni - POZIOM "0"	4 717,82
0.1	ZESPÓŁ HALI SPORTOWEJ	3469,68
	STREFA WEJŚCIOWA	
0.1.1	Przedsionek 1	22,11
0.1.2	Przedsionek 2	22,11
0.1.3	Kasa	11,02
0.1.4	Hol wejściowy	358,00
0.1.5	Szatnia 1 - 390 haczyków	41,61
0.1.6	Szatnia 2 - 344 haczyki	36,26
0.1.7	Mała gastronomia - okazjonalna	53,06
	Automaty z jedzeniem i napojami	0,00
0.1.8	Schowek bufetu	4,28
0.1.9	WC męski	14,19
0.1.10	WC damski	14,71
0.1.11	WC dla niepełnosprawnych	4,41
0.1.12	Schowek porządkowy	5,60
0.1.13	WC damski	14,43
0.1.14	WC męski	12,96
	HALA SPORTOWA	
0.1.15	Arena hali sportowej	2002,15
0.1.16	Obejście trybuny stałej	213,64
0.1.17	Trybuna składana- rozłożona 680 miejsc,310m²	
0.1.18	Pomieszczenie sędziów + WC + Natrysk	27,84
0.1.19	Pomieszczenie trenerów + WC + Natrysk	25,04
0.1.20	Pomeszczenie lekarza + WC	20,20
0.1.21 a	Magazyn sportowy	45,95
0.1.21 b	Magazyn ławek koncertowych	77,38
0.1.22	Szyb windy	11,30
	STREFA PRZEBIERALNII	
0.1.23	Ochrona, informacja	18,56
0.1.24 a	Komunikacja	121,63
0.1.24 b	Przedsionek	8,61
	Zespół szatniowo-sanitarny 1	
0.1.25 a	Przebieralnia niepełnosprawnych - 22 miejsca	18,56
0.1.25 b	WC + natrysk	4,38
0.1.25 c	WC + natrysk	4,38
	Zespół szatniowo-sanitarny 2	
0.1.26 a	Przebieralnia niepełnosprawnych - 22 miejsca	18,56
0.1.26 b	WC + natrysk	4,38
0.1.26 c	WC + natrysk	4,38
	Zespół szatniowo-sanitarny 3	
0.1.27 a	Przebieralnia - 24 miejsca	18,56
0.1.27 b	Sanitariat: WC + 4 natryski + nogomyja	8,77
	Zespół szatniowo-sanitarny 4	
0.1.28 a	Przebieralnia - 24 miejsca	18,56
0.1.28 b	Sanitariat: WC + 4 natryski + nogomyja	8,77
	Zespół szatniowo-sanitarny 5	
0.1.29 a	Przebieralnia - 24 miejsca	18,56
0.1.29 b	Sanitariat: WC + 4 natryski + nogomyja	8,77
	Zespół szatniowo-sanitarny 6	
0.1.30 a	Przebieralnia - 24 miejsca	18,56
0.1.30 b	Sanitariat: WC + 4 natryski + nogomyja	8,77
0.1.31	Pokój artystów	18,58
0.1.32	Pokój prób artystów	29,28
0.1.33	WC męski	8,90
0.1.34	WC damski	8,90
0.1.35	Klatka schodowa ewakuacja	16,70
0.1.36	Komunikacja	36,31
0.2	ZESPÓŁ SAL WIELOFUNKCYJNYCH	947,06
0.2.1	Przedsionek 3	17,13
0.2.2	Hol wejściowy	237,09
0.2.3	Szatnia - 494 haczyki	43,10
0.2.4	Kiosk, informacja z zapleczem	31,33
0.2.5	Sala wielofunkcyjna	183,03
0.2.6	Zaplecze gastronomiczne	80,67
0.2.7	Przedszkole - sala cicha	30,38
0.2.8	WC męski	12,86
0.2.9	WC damski	18,51
0.2.10	WC dla niepełnosprawnych	4,41
0.2.11	Schowek porządkowy	4,58
0.2.12	Komunikacja	52,58
0.2.13	Przedsionek 4	9,38
0.2.14	Klatka schodowa, ewakuacja 1	42,97
0.2.15	Szyb windy 1	4,25
0.2.16	Magazyn, schowek porządkowy	11,38
0.2.17	Klatka schodowa, ewakuacja 2	37,72
0.2.18	Szyb windy 2	4,25
0.2.19	Magazyn	3,60
	ZESPÓŁ KOREKCJI RUCHU	
0.2.20	Sala korekcji ruchu	74,38
	Zespół szatniowo-sanitarny 1	
0.2.21 a	Przebieralnia 19 miejsc	11,65
0.2.21 b	Sanitariat: WC + 2 natryski + nogomyja	5,58
	Zespół szatniowo-sanitarny 2	
0.2.22 a	Przebieralnia 19 miejsc	11,65
0.2.22 b	Sanitariat: WC + 2 natryski + nogomyja	5,58
0.2.23	Instruktor	9,00
0.3	KOPERNIK	282,13
0.3.1	Sala Kopernik	282,13
A	Sala zabaw (obok przedszkola) - 40m²	0,0
B	Ścianka wspinaczkowa	0,0
0.5	POMIESZCZENIA TECHNICZNE	18,95
0.5.1	Rozdzielnia elektryczna	11,02
0.5.2	Śmietnik	7,93

Nr pomieszczenia
Nr zespołu
Nr kondygnacji

Numeracja zespołów:

1. ZESPÓŁ HALI SPORTOWEJ
2. ZESPÓŁ SAL WIELOFUNKCYJNYCH
3. KOPERNIK
4. ADMINISTRACJA
5. POMIESZCZENIA TECHNICZNE

Podstawowe dane obiektu:

Powierzchnia netto.. 8 546,17m²
Powierzchnia zabudowy... 5 118,00m²
Kubatura.. 78 320,00m³

PAWEŁ TIEPŁOW – PRACOWNIA PROJEKTOWA
04–302 Warszawa ul.Osowska 27 m.5
kom. pracownia: 662–114–245
www.tieplow.com
tieplow@wp.pl

Inwest BAU BIURO PROJEKTOWO-BUDOWLANE
Inwest–Bau
Biuro Projektowo–Budowlane
39–200 Dębica ul. Kawęczyńska 142 A
tel. 0–14 68 16 350
fax. 0–14 68 16 349

PROJEKTANT BRANŻOWY: B.P.–B. INWEST–BAU; email: biuro@inwestbau.com ; mobile: 508 357 097

INWESTOR:
GMINA GRODZISK MAZOWIECKI
ul. Kościuszki 32a, 05–825 Grodzisk Mazowiecki

TEMAT:
Budowa Centrum Aktywizacji i Integracji Społecznej z ukształtowaniem i zagospodarowaniem na cele kulturalno–edukacyjne oraz sportowo–rekreacyjne przestrzeni publicznej terenów poprzemysłowych przy ul. Sportowej w Grodzisku Mazowieckim

PROJEKTANT: inż. Kazimierz Litwin, upr. projektowe GT–IV–63/28/77	PODPIS:
SPRAWDZIŁ: mgr inż. Jan Koń, upr. projektowe PDK/0116/P00S/08	PODPIS:
OPRACOWAŁ: mgr inż. Agnieszka Pyzińska, mgr inż. Justyna Barnaś	PODPIS:
BRANŻA: INSTALACJE SANITARNE	DATA: 04.2016r.
FAZA: PROJEKT BUDOWLANY	SKALA: 1 : 100
NAZWA RYSUNKU: INSTALACJA KANALIZACJI SANITARNEJ POZIOM "0"	NR RYSUNKU: IK–1