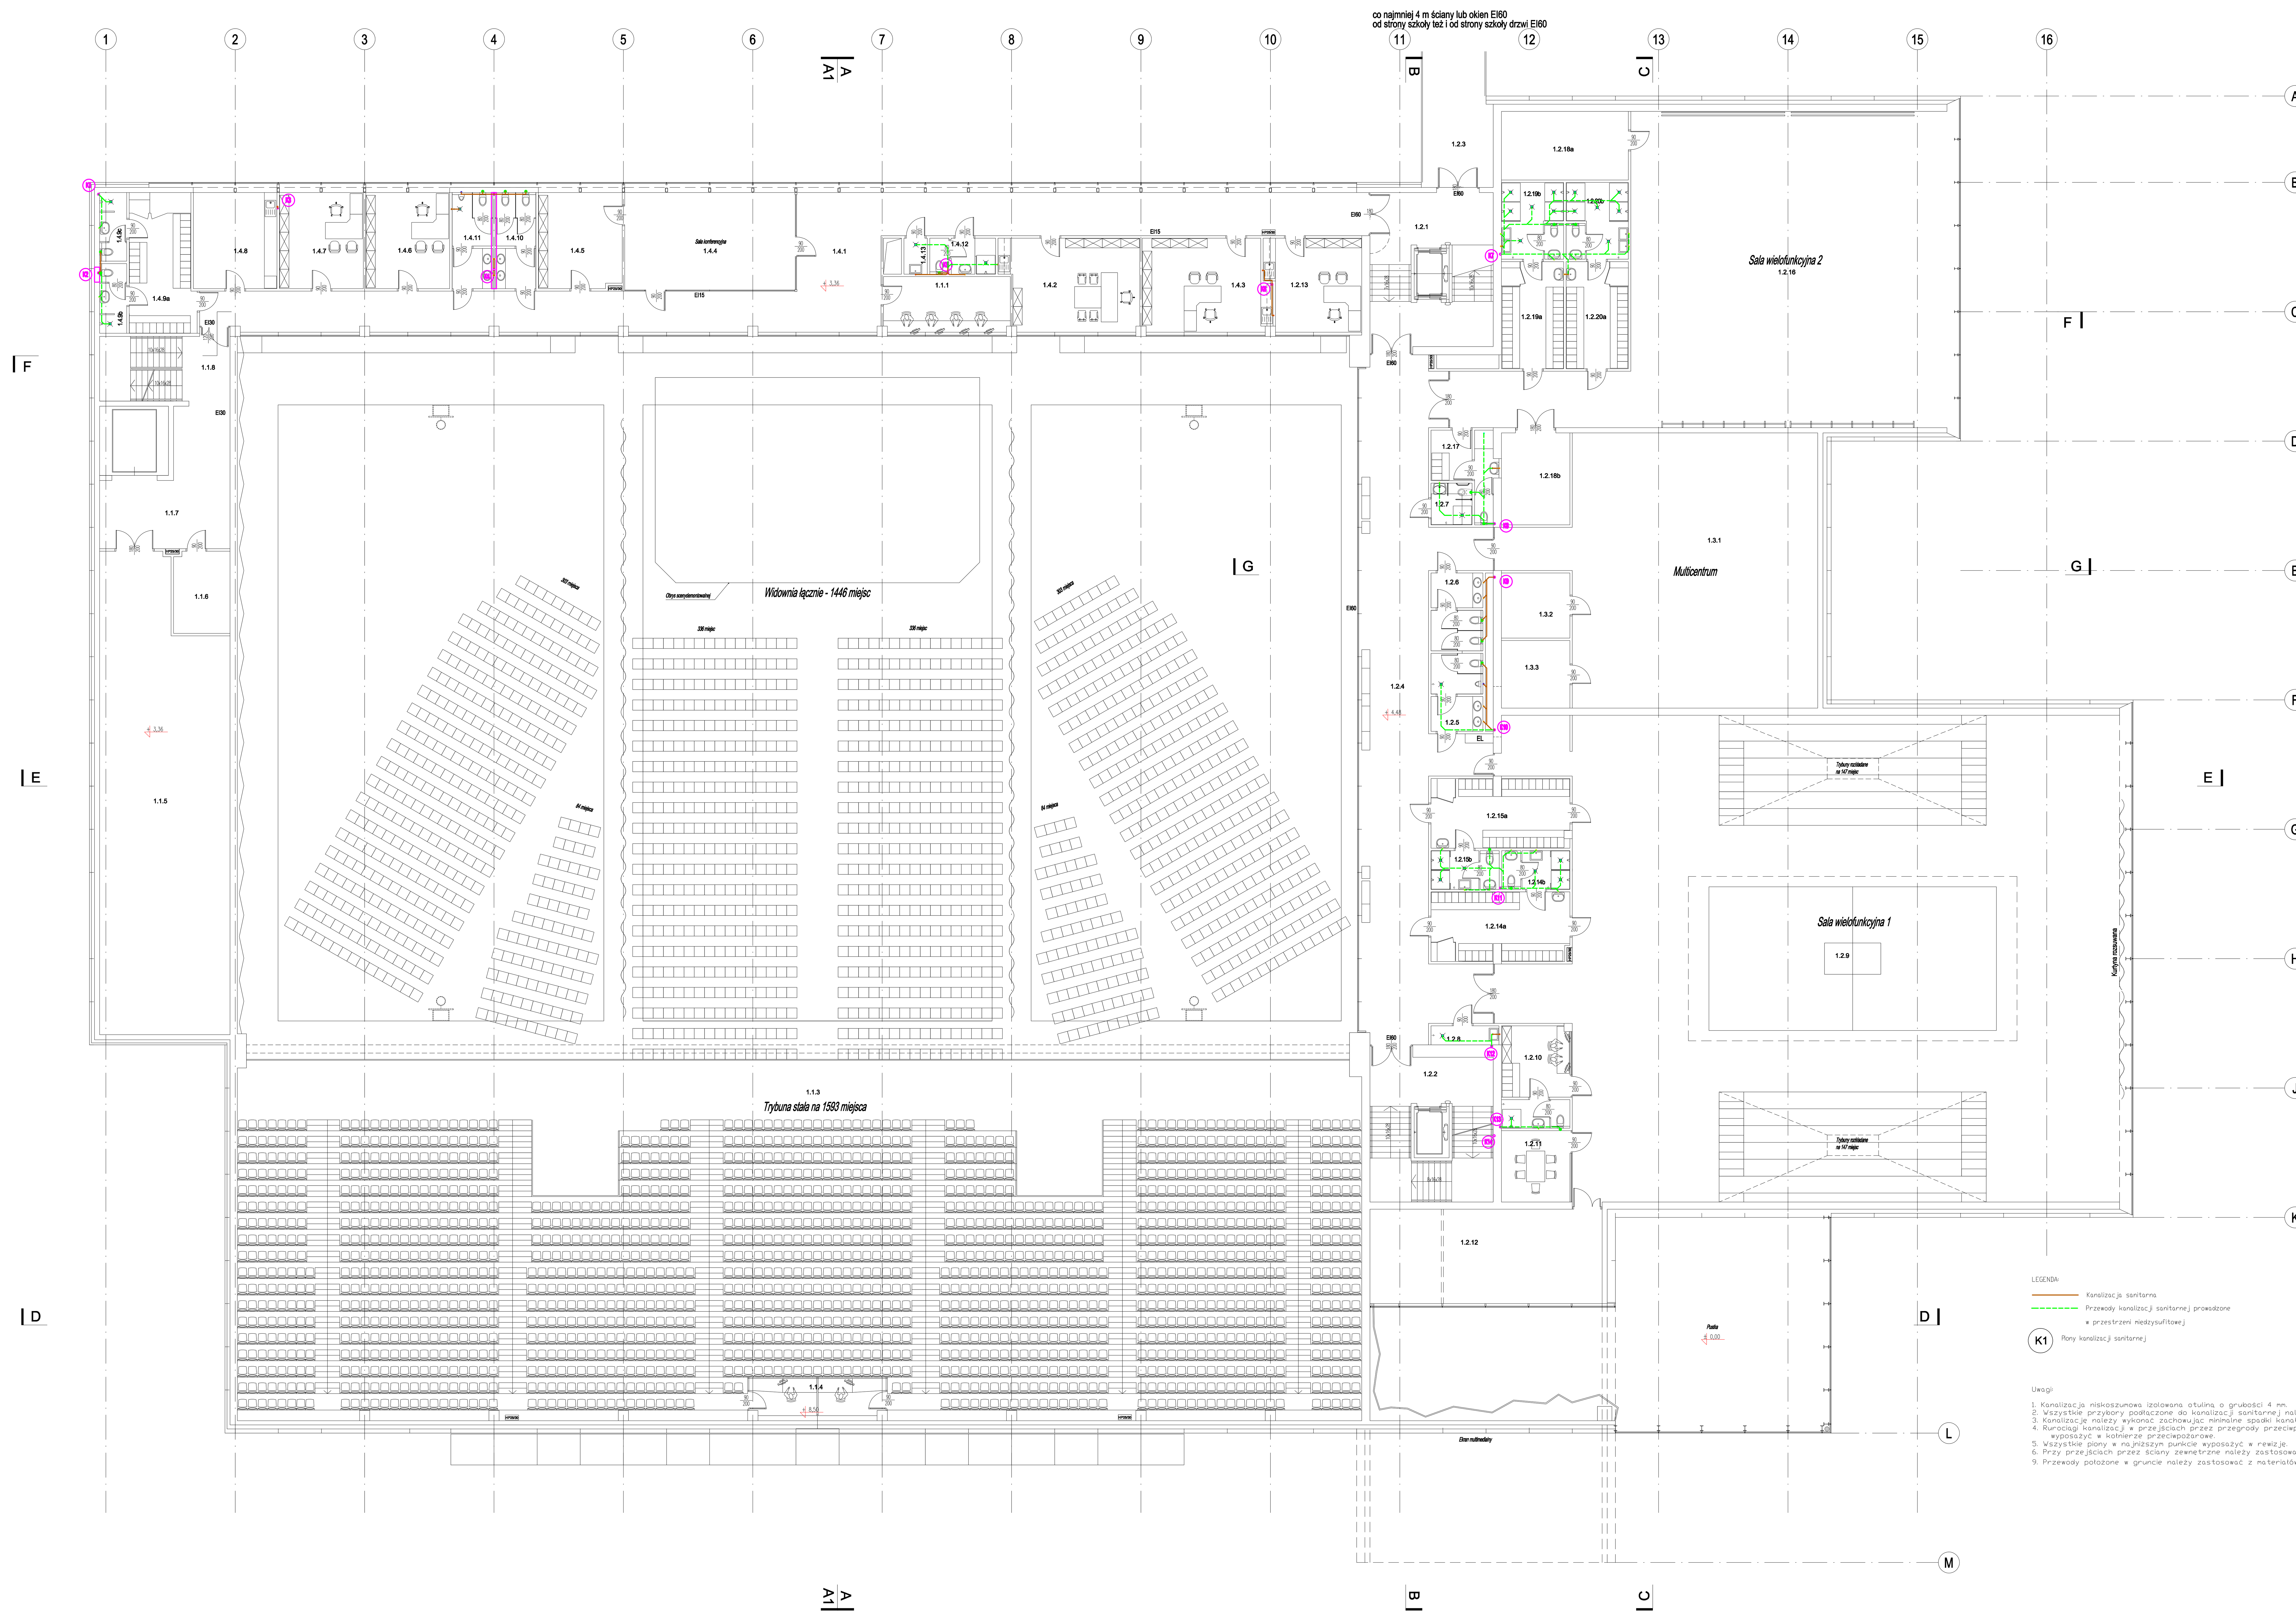


l.p.	Nazwa zespołu / pomieszczenia	[m²]
	Zestawienie powierzchni - POZIOM "+1"	3 013,49
1.1	ZESPÓŁ HALI SPORTOWEJ	966,77
1.1.1	Dyspozytornia hali sportowej, komentatorzy	16,63
1.1.2	Kierownik hali sportowej	29,45
1.1.3	Trybuna Stała - 1594 miejsc	707,38
1.1.4	Obsługa nagłośnienia i oświetlenia	13,01
1.1.5	Magazyn	137,65
1.1.6	Magazyn	11,00
1.1.7	Komunikacja	31,00
1.1.8	Klatka schodowa, ewakuacja	20,65
1.2	ZESPÓŁ SAL WIELOFUNKCYJNYCH	1494,93
1.2.1	Klatka schodowa 1	39,40
1.2.2	Klatka schodowa 2	36,70
1.2.3	Łącznik ze szkołą	100,00
1.2.4	Komunikacja	133,42
1.2.5	WC męski	9,60
1.2.6	WC damski	9,60
1.2.7	WC niepełnosprawnych + natrysk	4,07
1.2.8	Schowek porządkowy	3,08
	STREFA SALI WIELOFUNKCYJNEJ DUŻEJ	
1.2.9	Sala wielofunkcyjna - duża	652,53
1.2.10	Pomieszczenie treneta + WC + Natrysk	16,13
1.2.11	Pomieszczenie narady trenerów i sędziów	11,56
1.2.12	Magazyn	48,02
1.2.13	Biuro sali wielofunkcyjnej dużej	20,48
	Zespół szatniowo-sanitarny 1	
1.2.14 a	Przebieralnia - 28 miejsc	22,56
1.2.14 b	Sanitariat: WC + 2 natryski + nogomyja	6,00
	Zespół szatniowo-sanitarny 2	
1.2.15 a	Przebieralnia - 28 miejsc	16,24
1.2.15 b	WC + 2 natryski + nogomyja	5,44
	STREFA SALI WIELOFUNKCYJNEJ MAŁEJ	
1.2.16	Sala wielofunkcyjna - mała	261,25
1.2.17	Pomieszczenie treneta + WC + Natrysk	9,50
1.2.18 a	Magazyn	20,61
1.2.18 b	Magazyn	14,92
	Zespół szatniowo-sanitarny 1	
1.2.19 a	Przebieralnia - 24 miejsca	15,80
1.2.19 b	Sanitariat: WC + 4 natryski + 2 nogomyje	11,11
	Zespół szatniowo-sanitarny 2	
1.2.20 a	Przebieralnia - 24 miejsca	15,80
1.2.20 b	Sanitariat: WC + 4 natryski + 2 nogomyje	11,11
1.3	KOPERNIK	189,51
1.3.1	Kopernik 3 - sala wielotematyczna	168,00
1.3.2	Magazyn	10,55
1.3.3	Magazyn	10,96
1.4	ADMINISTRACJA	362,28
1.4.1	Komunikacja	133,83
1.4.2	Pokój kierownika hali sportowej	29,57
1.4.3	Pokój biurowy	27,68
1.4.4	Sala konferencyjna	39,53
1.4.5	Pokój biurowy	19,09
1.4.6	Pokój biurowy	19,09
1.4.7	Pokój biurowy	19,11
1.4.8	Pokój socjalny	19,07
1.4.9a	Przebieralnia personelu - 26 miejsc	21,18
1.4.9b	WC + natrysk	4,35
1.4.9c	WC + natrysk	4,35
1.4.10	WC damski	9,04
1.4.11	WC męski	9,04
1.4.12	WC + natrysk	5,35
1.4.13	Schowek porządkowy	2,00

Nr pomieszczenia
Nr zespołu
Nr kondygnacji

Numeracja zespołów:

1. ZESPÓŁ HALI SPORTOWEJ
2. ZESPÓŁ SAL WIELOFUNKCYJNYCH
3. KOPERNIK
4. ADMINISTRACJA
5. POMIESZCZENIA TECHNICZNE

LEGENDA:

- Kanalizacja sanitarna
- Przewody kanalizacji sanitarnej prowadzone w przestrzeni międzysufitowej
- K1 Piony kanalizacji sanitarnej

Uwagi:

1. Kanalizacja niskoszumowa izolowana otuliną o grubości 4 mm.
2. Wszystkie przybory podłączone do kanalizacji sanitarnej należy zasyfonować.
3. Kanalizację należy wykonać zachowując minimalne spadki kanałów.
4. Rurociągi kanalizacji w przejściach przez przegrody przeciwpożarowe wyposażyć w kołnierze przeciwpożarowe.
5. Wszystkie piony w najniższym punkcie wyposażyć w rewizje.
6. Przy przejściach przez ściany zewnętrzne należy zastosować rury ochronne.
9. Przewody położone w gruncie należy zastosować z materiałów do tego przystosowanych.

PAWEŁ TIEPŁOW – PRACOWNIA PROJEKTOWA 04-302 Warszawa,ul.Osowska 27 m.5 kom. pracownia: 662-114-245	www.tieplow.com tieplow@wp.pl
Inwest-Bau Biuro Projektowo-Budowlane 39-200 Dębica ul. Kawęczyńska 142 A	tel. 0-14 68 16 350 fax. 0-14 68 16 349
PROJEKTANT BRANŻOWY: B.P.-B. INWEST-BAU; email: biuro@inwestbau.com ; mobile: 508 357 097	
INWESTOR: GMINA GRODZISK MAZOWIECKI ul. Kościuszki 32a, 05-825 Grodzisk Mazowiecki	
TEMAT: Budowa Centrum Aktywizacji i Integracji Społecznej z ukształtowaniem i zagospodarowaniem na cele kulturalno-edukacyjne oraz sportowo-rekreacyjne przestrzeni publicznej terenów poprzemysłowych przy ul. Sportowej w Grodzisku Mazowieckim	
PROJEKTANT: inż. Kazimierz Litwin upr. projektowe GT-IV-63/28/77	PODPIS:
SPRAWDZIŁ: mgr inż. Jan Koń upr. projektowe PDK/0116/POOS/08	PODPIS:
OPRACOWAŁ: mgr inż. Agnieszka Pyzińska mgr inż. Justyna Barnaś	PODPIS:
BRANŻA: INSTALACJE SANITARNE	DATA: 04.2016r.
FAZA: PROJEKT BUDOWLANY	SKALA: 1 : 100
NAZWA RYSUNKU: INSTALACJA KANALIZACJI SANITARNEJ POZIOM "+1"	NR RYSUNKU: IK-2