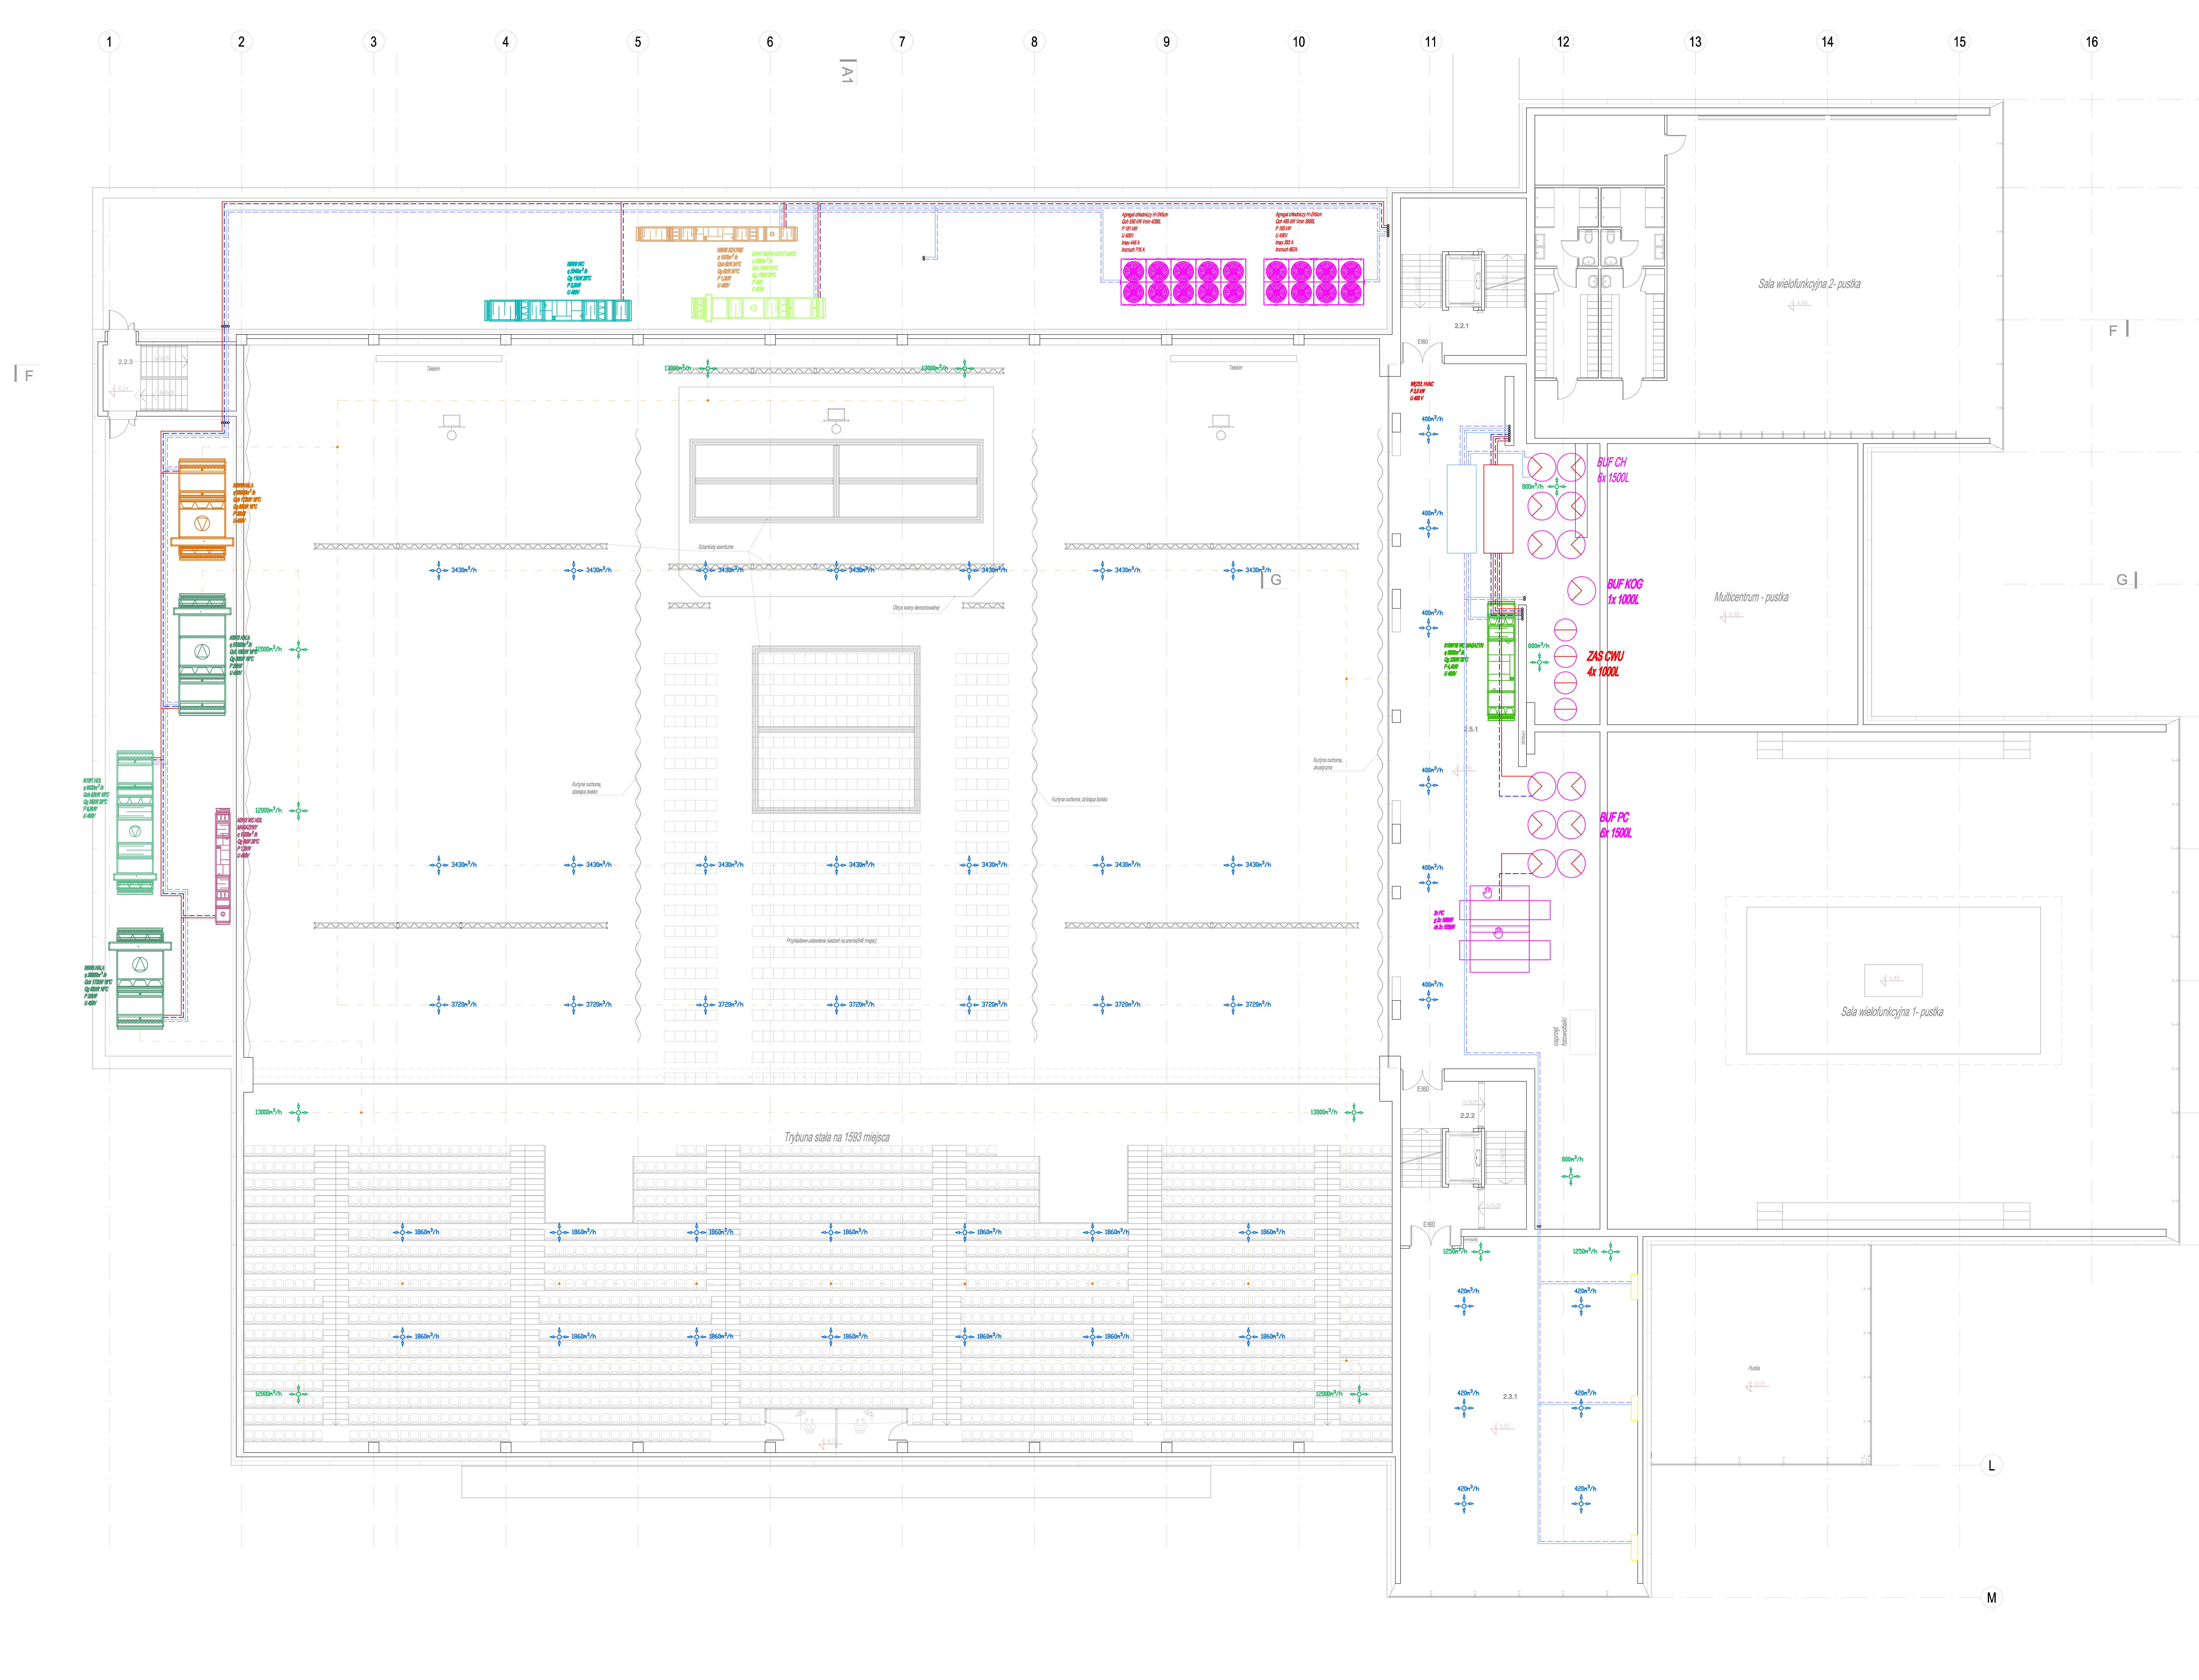


PAWEŁ TIEPŁOW – PRACOWNIA PROJEKTOWA
04–302 Warszawa,ul.Osowska 27 m.5
kom. pracownia: 662–114–245
www.tieplow.com
tieplow@wp.pl

Inwest BAU BIURO PROJEKTOWO-BUDOWLANE
Inwest–Bau
Biuro Projektowo–Budowlane
39–200 Dębica ul. Kawęczyńska 142 A
tel. 0–14 68 16 350
fax. 0–14 68 16 349

PROJEKTANT BRANŻOWY: B.P.–B. INWEST–BAU; email: biuro@inwestbau.com ; mobile: 508 357 097

INWESTOR:
GMINA GRODZISK MAZOWIECKI
ul. Kościuszki 32a, 05–825 Grodzisk Mazowiecki

TEMAT:
Budowa Centrum Aktywizacji i Integracji Społecznej z ukształtowaniem i zagospodarowaniem na cele kulturalno–edukacyjne oraz sportowo–rekreacyjne przestrzeni publicznej terenów poprzemysłowych przy ul. Sportowej w Grodzisku Mazowieckim

PROJEKTANT: upr. projektowe GT–IV–63/28/77 inż. Kazimierz Litwin	PODPIS:
SPRAWDZIŁ: mgr inż. Jan Koń upr. projektowe PDK/0116/POOS/08	PODPIS:
OPRACOWAŁ: mgr inż. Agnieszka Pyzińska mgr inż. Justyna Barnaś inż. Krystian Lipa	PODPIS:
BRANŻA: INSTALACJE SANITARNE	DATA: 04.2016r.
FAZA: PROJEKT BUDOWLANY	SKALA: 1 : 100
NAZWA RYSUNKU: INSTALACJA WENTYLACYJNA I INSTALACJE TECHNOLOGICZNE POZIOM "+2"	NR RYSUNKU: IWE–3