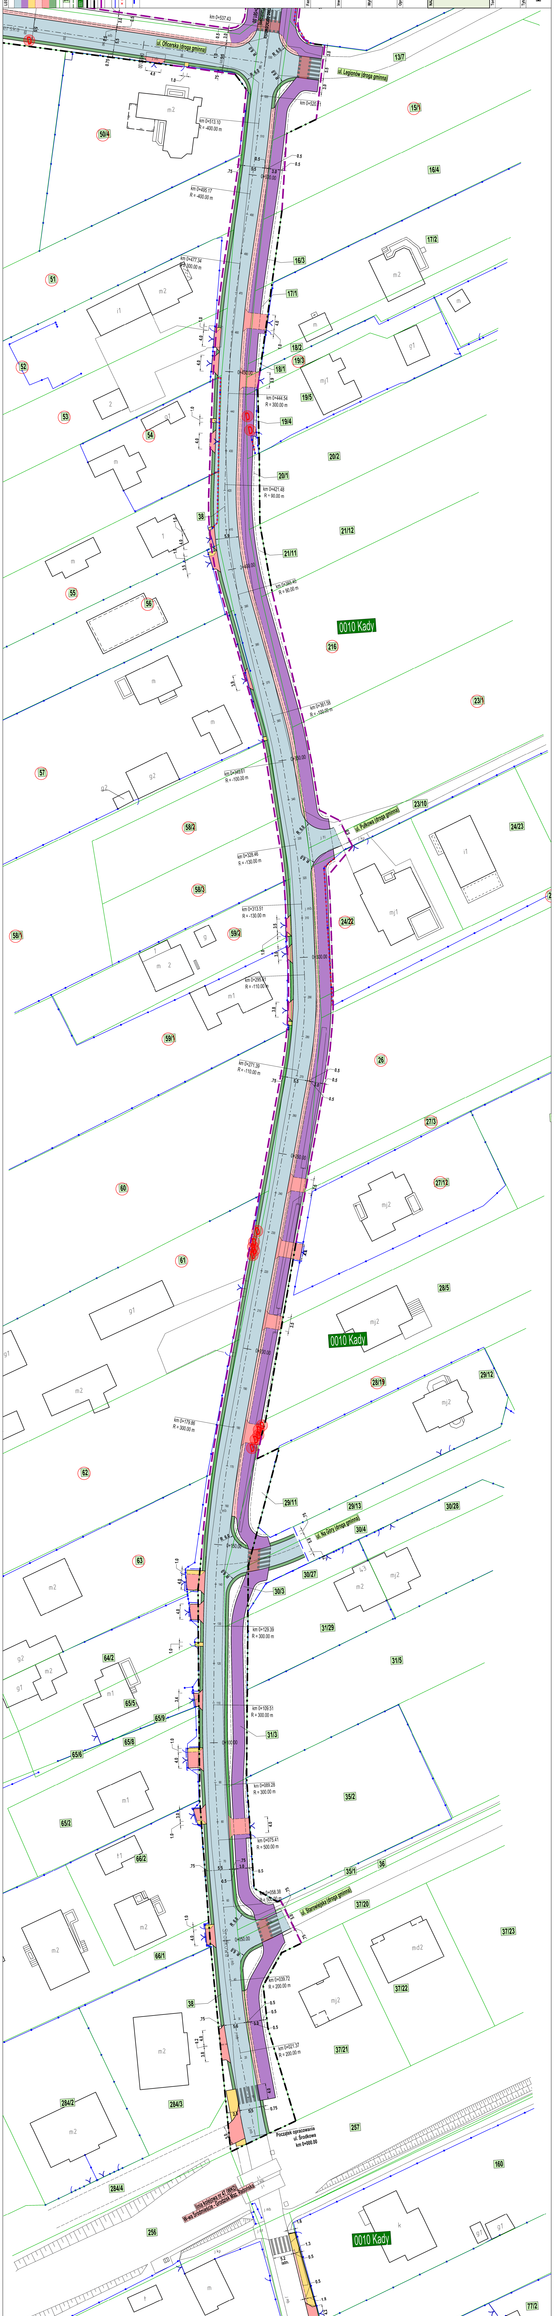

LEGENDA

- projektowana jezdnia
- projektowana droga rowerowa i chodnik
- projektowana droga pieszo-rowerowa
- projektowana ścieżka rowerowa
- projektowany ciąg pieszy
- projektowana droga dla pieszych i rowerzystów
- istniejąca jezdnia asfaltowa
- istniejąca droga gruntowa
- istniejąca droga pieszo-rowerowa
- projektowana linia rozgraniczająca drogi publiczne
- projektowana linia rozgraniczająca inne / projektowana granica pasa drogowego
- granica obszaru objętego opracowaniem
- granica miejscowości
- granica gminy
- granica działki ewidencyjnej
- numer działki ewidencyjnej
- obręb ewidencyjny
- km 0+000.00 — kilometraż osi projektowanej drogi
- R = 400.00 m — promień łuku poziomego
- 1:1.5 — skarpa nasypu
- 1:1.5 — skarpa wykopu
- 1:3 — rów
- 1:1.5 — skarpa rowu

KONSTRUKCJA

Autor projektu:

Projektant:





NAZWA PROJEKTU:

ROZBUDOWA ULICY ŚRÓDKOWEJ ORAZ ULICY PIASKOWEJ W GMINIE GRODZISK MAZOWIECKI

Skala:

1:500

Data:

06.2024 r.

Nazwa rysunku:

Koncepcja zagospodarowania terenu

Nr rysunku:

02